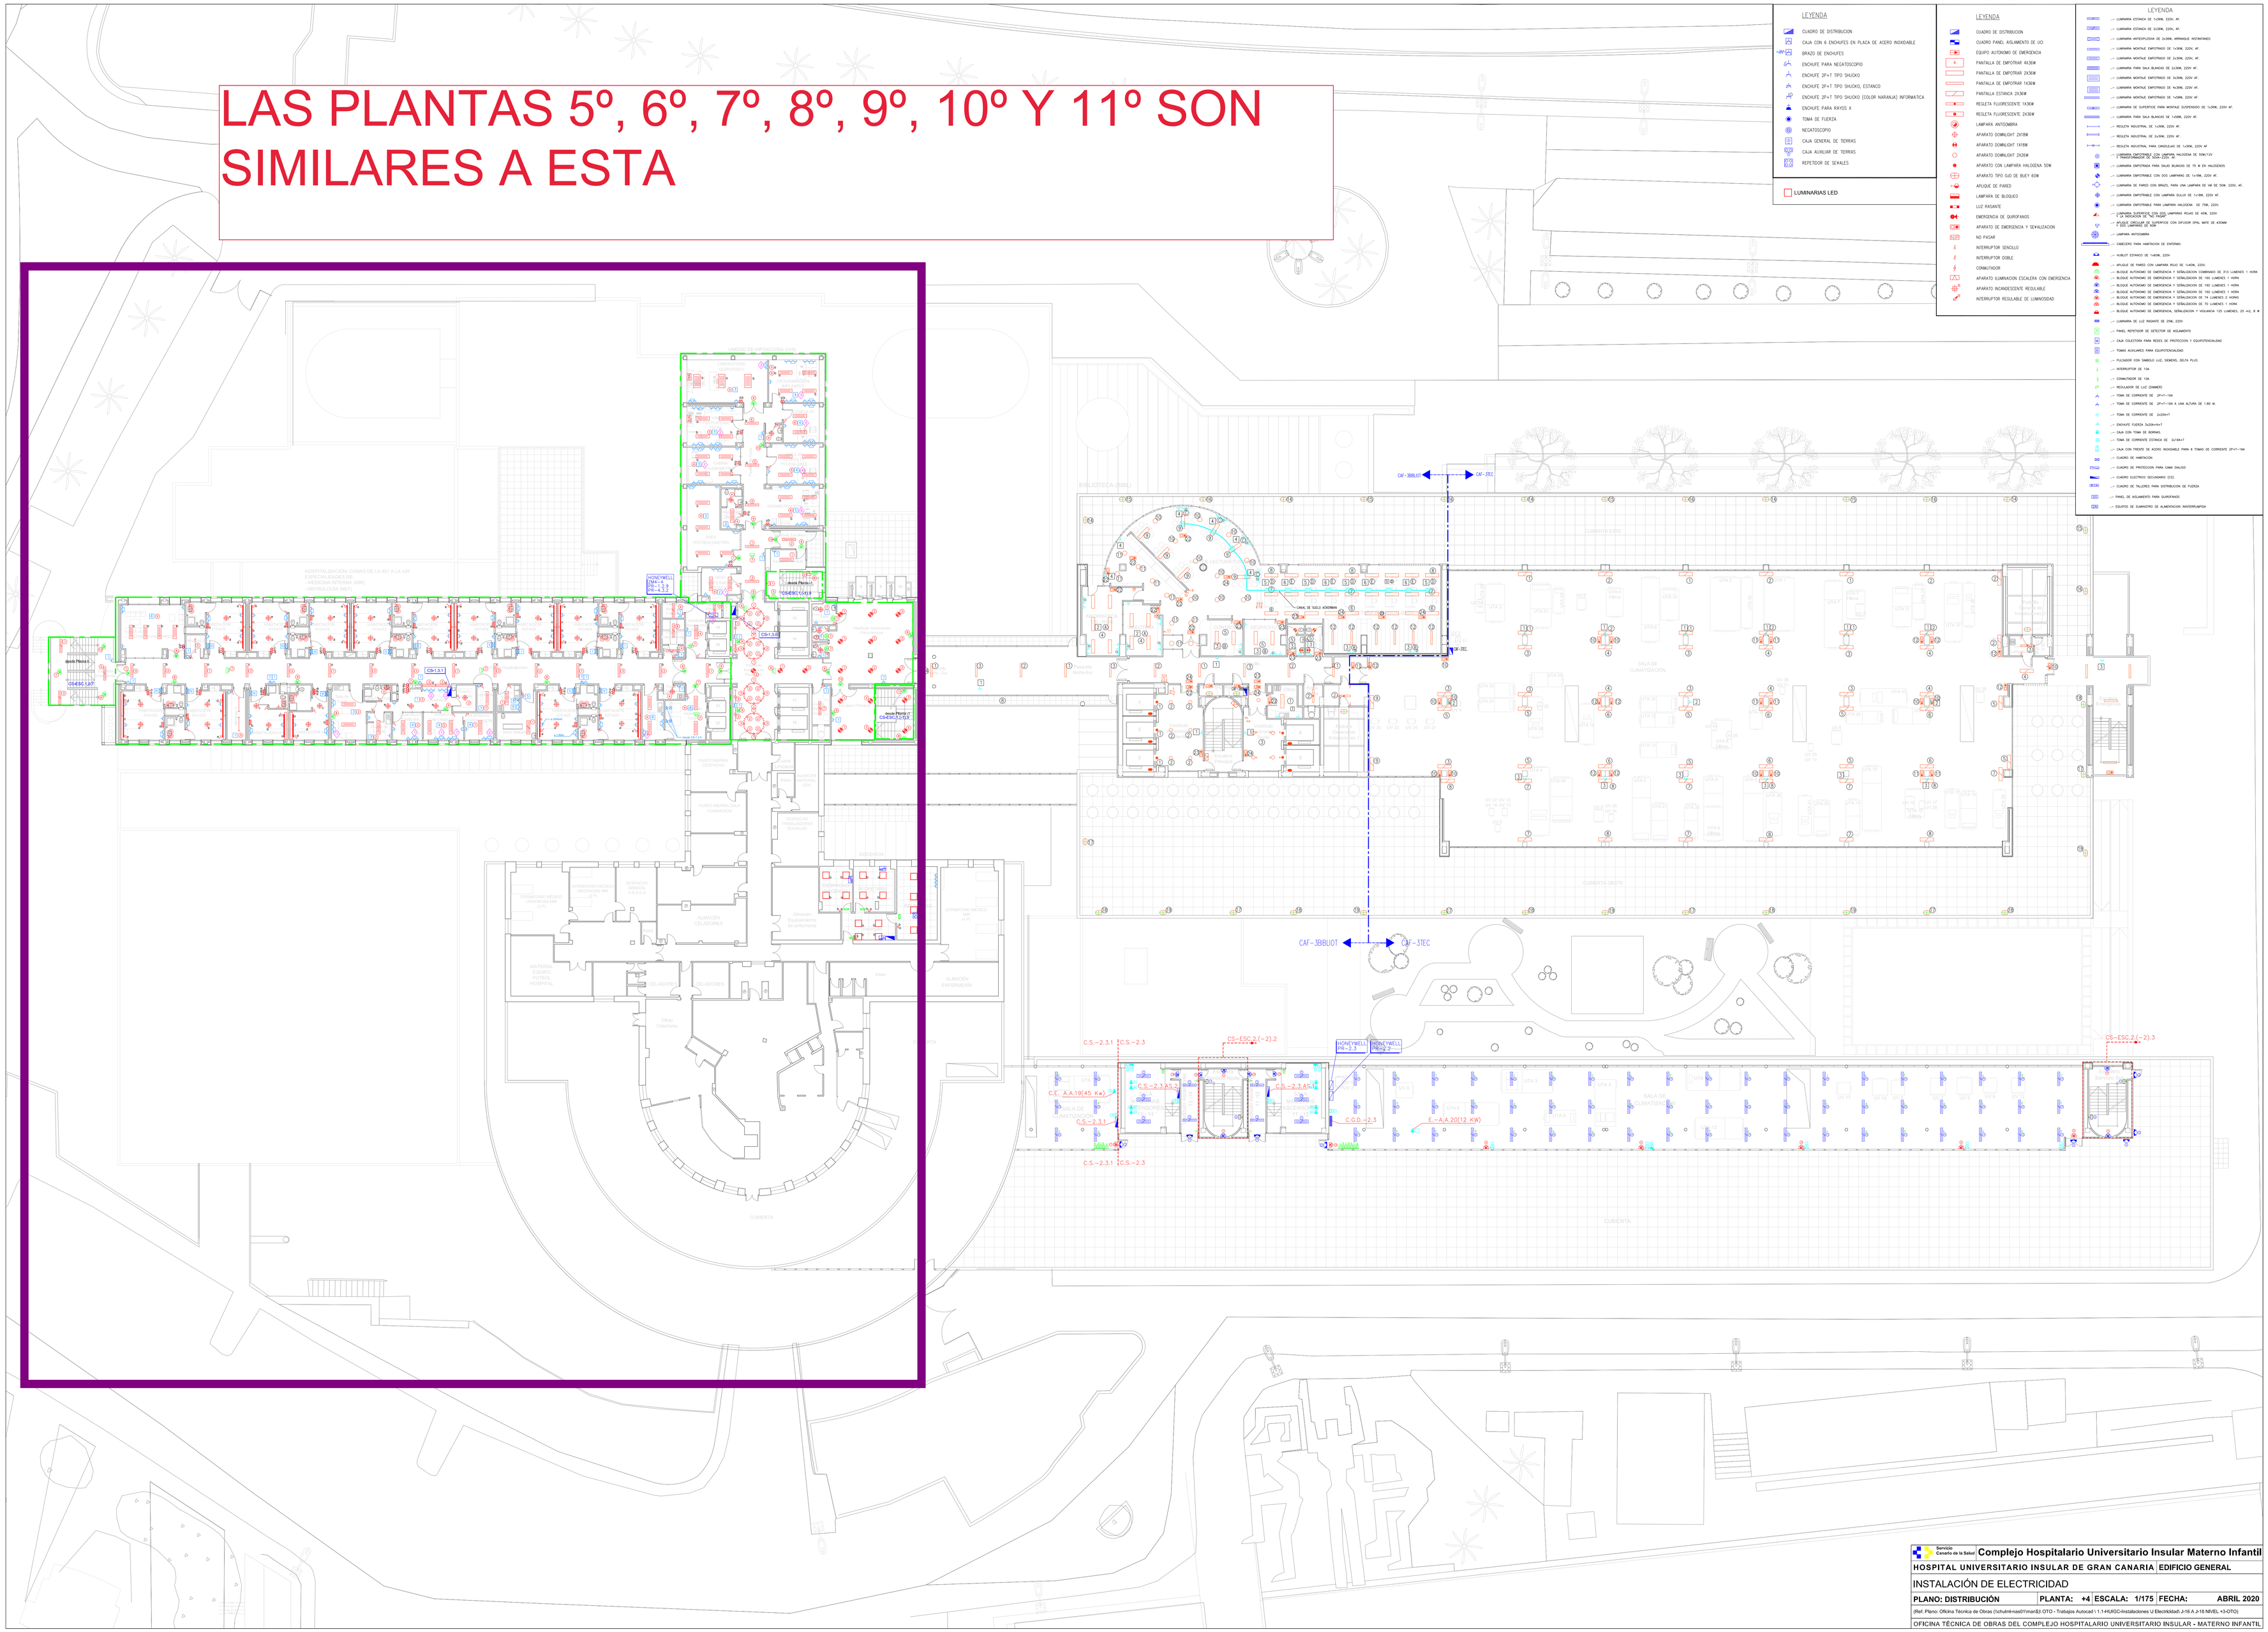LAS PLANTAS 5º, 6º, 7º, 8º, 9º, 10º Y 11º SON SIMILARES A ESTA