

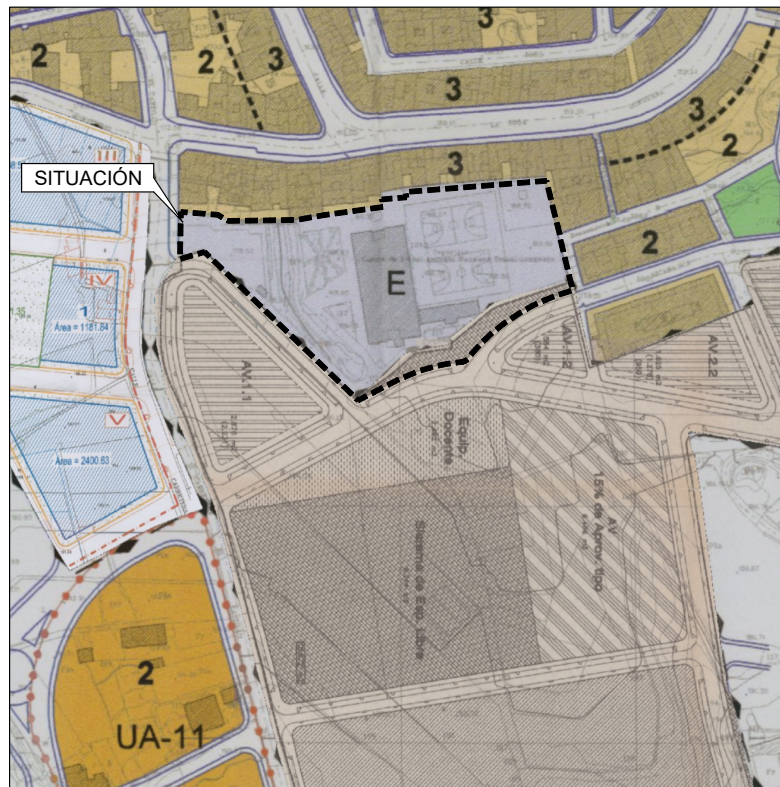


ORTOFOTO

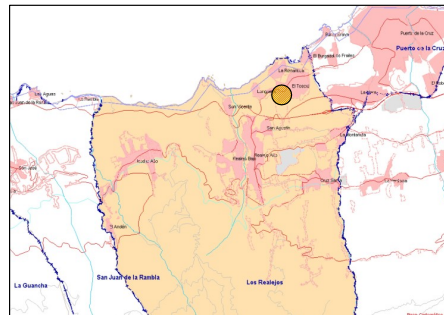

SITUACIÓN SEGÚN PLANEAMIENTO VIGENTE

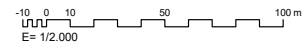

REFERENCIA:  
456-PE-24  
Escala:  
1/2.000

PROYECTO:  
REFORMA, ACONDICIONAMIENTO Y MEJORA  
(R.A.M. 2.024) C.E.I.P. TOSCAL LONGUEIRA  
PLANO DE:  
SITUACIÓN  
ORTOFOTO Y PLANEAMIENTO VIGENTE

# UNIDAD DE PROYECTOS Y OBRAS




Para descargar una copia de este documento consulte la siguiente página web

Código Seguro de Validación **cd560f08ac864400af2bae2994242ad6001**

Url de validación <https://sede.losrealejos.es/absis/idi/ax/idiarxabsaweb/castellano/asp/verificadorfirma.asp>

Metadatos Origen: Origen administración Estado de elaboración: Original



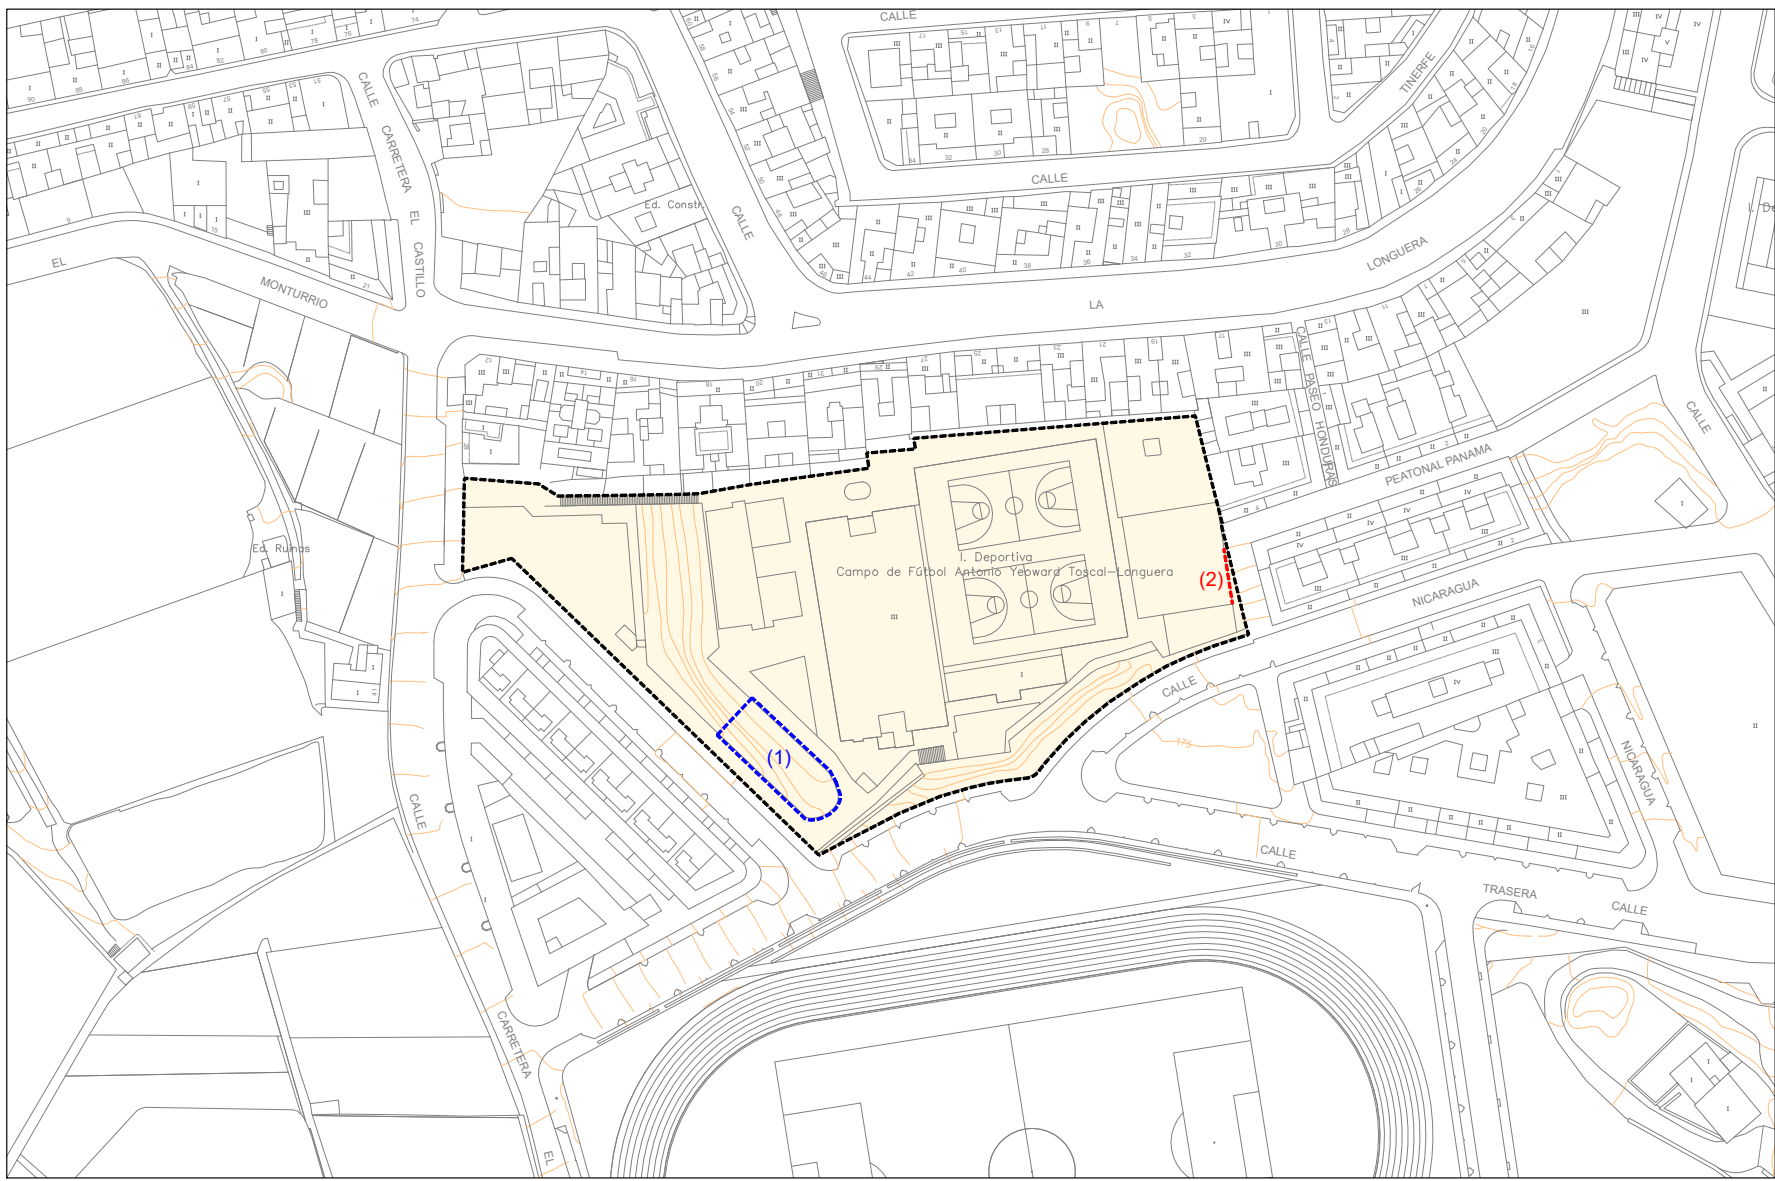

ACTUACIONES (PLANTA GENERAL)  
 -10 0 10 20 30 40 50 m.  
 E= 1/1.000




**LEYENDA DE INTERVENCIONES**

- 1.- ACONDICIONAMIENTO DE JARDÍN PARA CREACIÓN DE ÁREA MEDIOAMBIENTAL.
- 2.- INSTALACIÓN DE CANALÓN Y BAJANTE EN ALERO DE CUBIERTA.

PROYECTO: REFORMA ACONDICIONAMIENTO Y MEJORA (R.A.M. 2.024) - C.E.I.P. TOSCAL LONGUERA  
 PLANO DE: ACTUACIONES PLANTA GENERAL  
 PLANO N.º: 02  
 REFERENCIA: 456-PE-24  
 ESCALAS: 1/1.000

**UNIDAD DE PROYECTOS Y OBRAS**

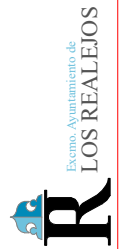

Para descargar una copia de este documento consulte la siguiente página web

Código Seguro de Validación **cd560f08ac864400af2bae2994242ad6001**

Url de validación <https://sede.losrealejos.es/absis/idi/arx/idiarxabsaweb/castellano/asp/verificadorfirma.asp>

Metadatos Origen: **Origen administración** Estado de elaboración: **Original**






PLANTA GENERAL ( ESTADO ACTUAL Y TRABAJOS PREVIOS )  
 0 1 2 3 4 5 m.  
 E= 1/125









REFERENCIA: 456-PE-24  
 PLANOS: 03  
 ESCALAS: 1/125

PROYECTO: REFORMA ACONDICIONAMIENTO Y MEJORA (R.A.M. 2.024) - C.E.I.P. TOSCAL LONGUERA  
 PLANO DE: PLANTA GENERAL  
 ESTADO ACTUAL Y TRABAJOS PREVIOS


UNIDAD DE PROYECTOS Y OBRAS

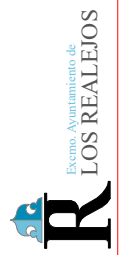

Para descargar una copia de este documento consulte la siguiente página web		
Código Seguro de Validación	cd560f08ac864400af2bae2994242ad6001	
Url de validación	<a href="https://sede.losrealesjos.es/absis/idi/arx/idiarxabsaweb/castellano/asp/verificadorfirma.asp">https://sede.losrealesjos.es/absis/idi/arx/idiarxabsaweb/castellano/asp/verificadorfirma.asp</a>	
Metadatos	Origen: Origin administración Estado de elaboración: Original	

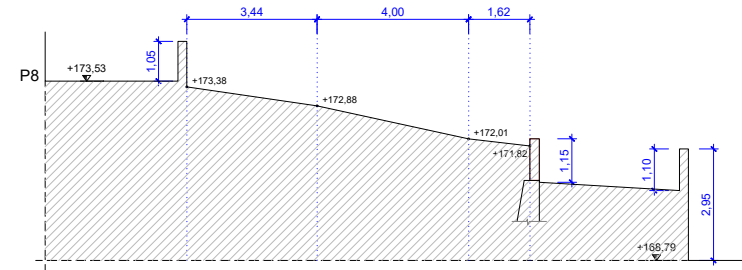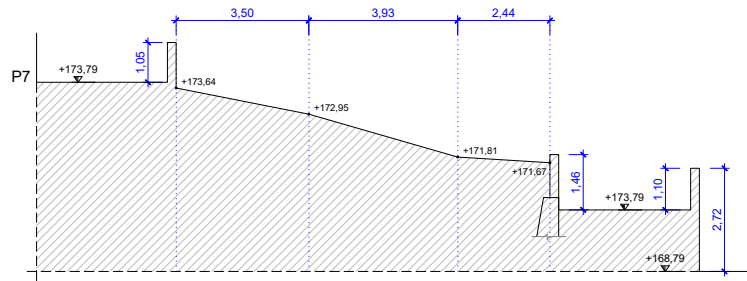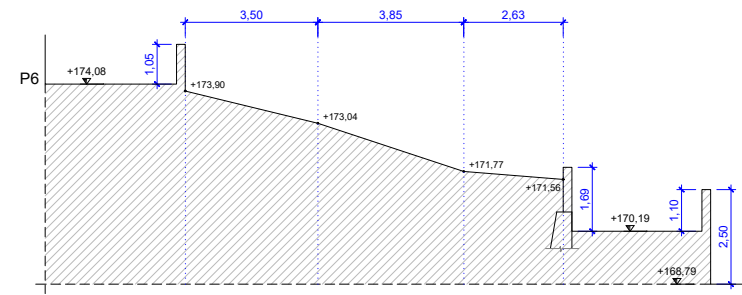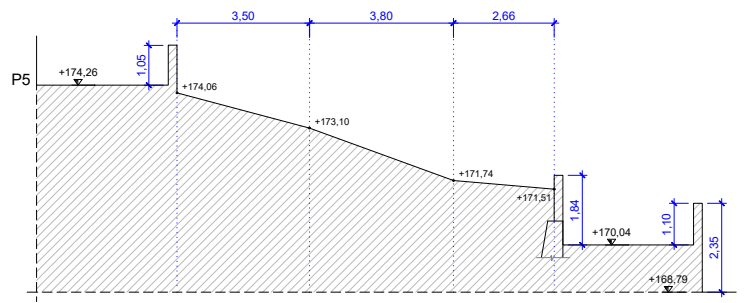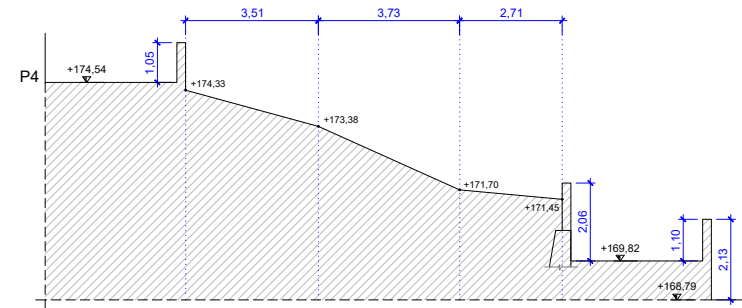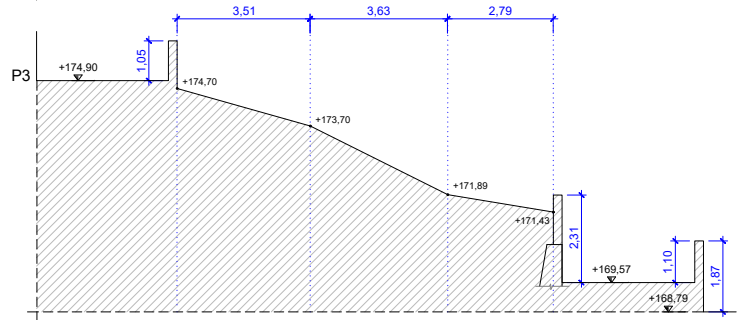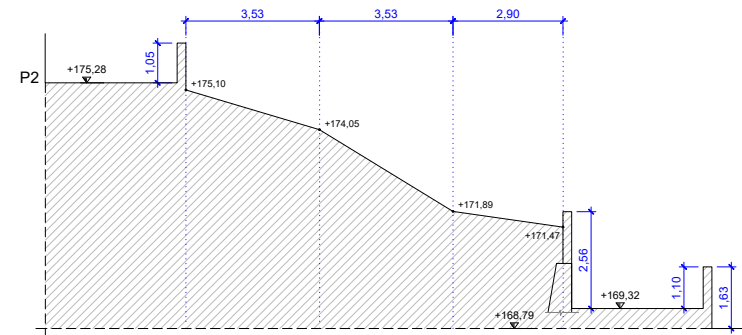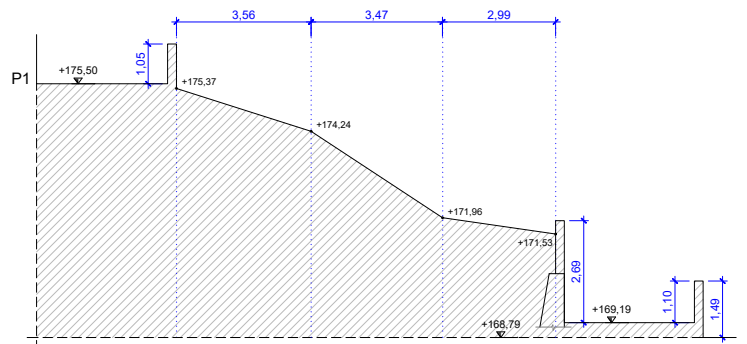


PERFILES TRANSVERSALES (ESTADO ACTUAL)

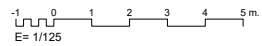

REFERENCIA: 456-PE-24  
 ESCALAS: 1/125  
**04**

PROYECTO: REFORMA, ACONDICIONAMIENTO Y MEJORA (R.A.M. 2.024) - C.E.I.P. TOSCAL LONGUERA  
 PLANO DE: PERFILES TRANSVERSALES ESTADO ACTUAL

UNIDAD DE PROYECTOS Y OBRAS

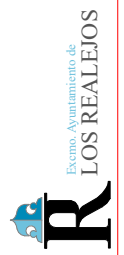









Para descargar una copia de este documento consulte la siguiente página web

Código Seguro de Validación **cd560f08ac864400af2bae2994242ad6001**


Url de validación <https://sede.losreales.es/absis/idi/ax/idiarxabsaweb/castellano/asp/verificadorfirma.asp>

Metadatos Origen: **Origen administración** Estado de elaboración: **Original**



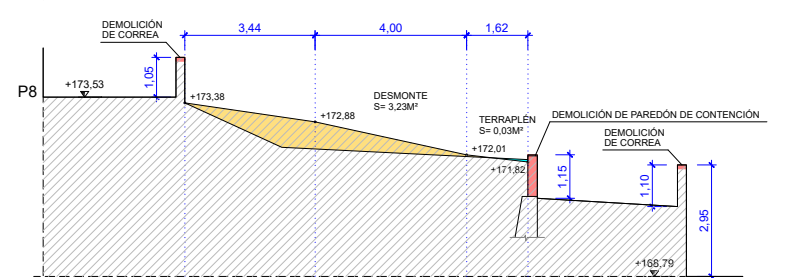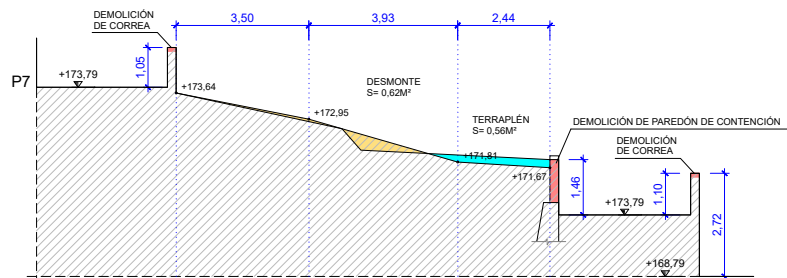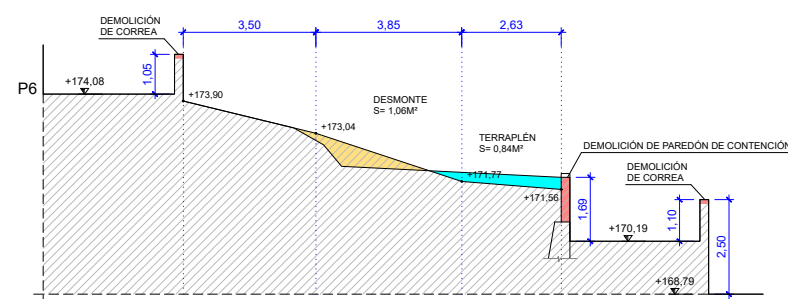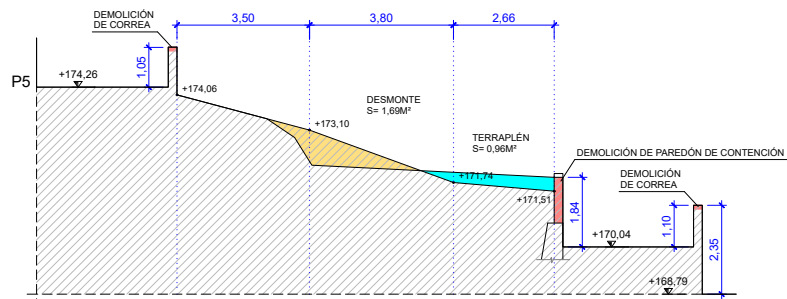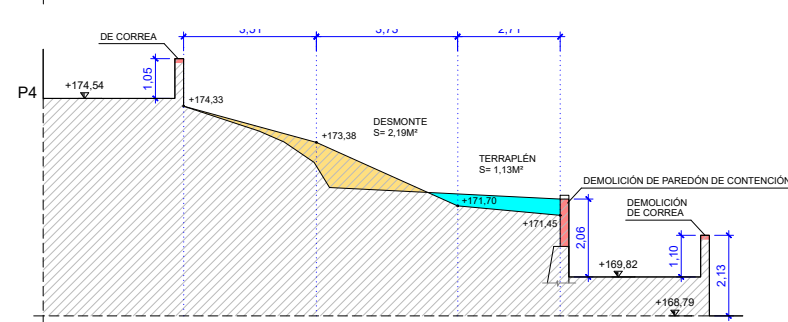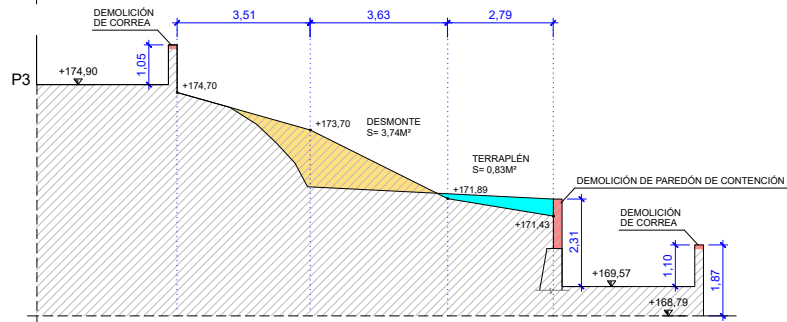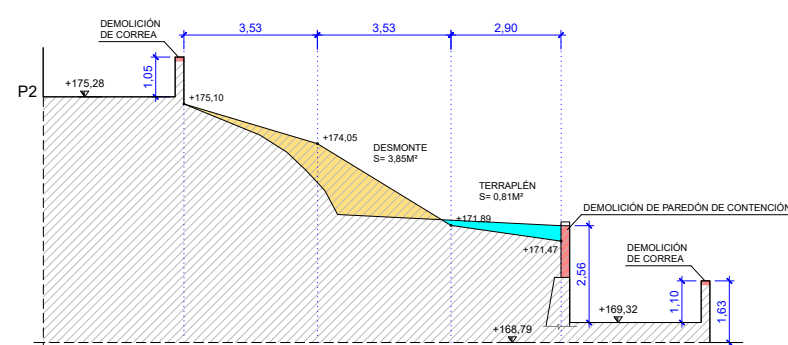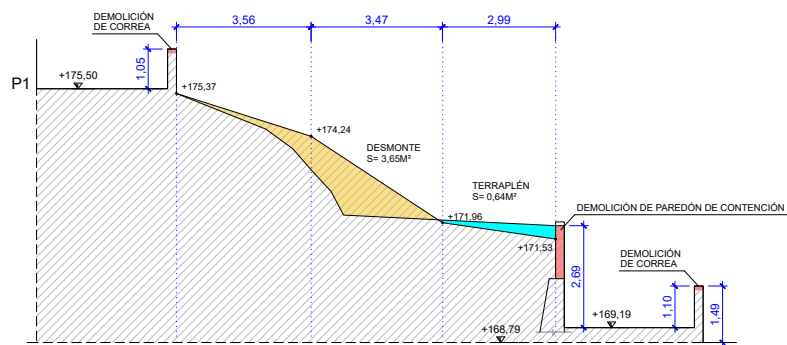

PERFILES TRANSVERSALES (TRABAJOS PREVIOS)

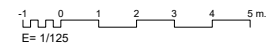

Para descargar una copia de este documento consulte la siguiente página web









Código Seguro de Validación **cd560f08ac864400af2bae2994242ad6001**

Url de validación <https://sede.losreales.es/absis/idi/arx/idiarxabsaweb/castellano/asp/verificadorfirma.asp>


Metadatos Origen: **Origen administración** Estado de elaboración: **Original**





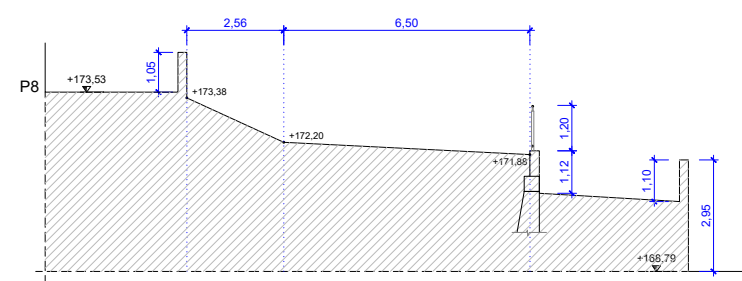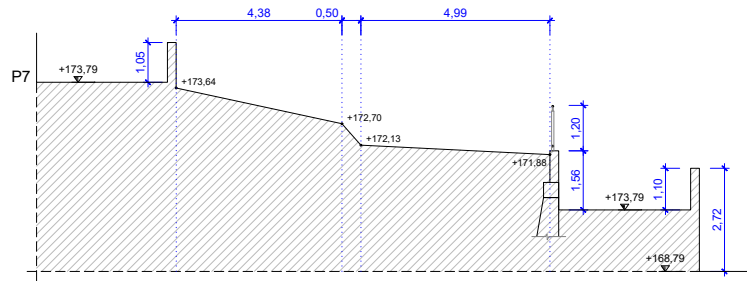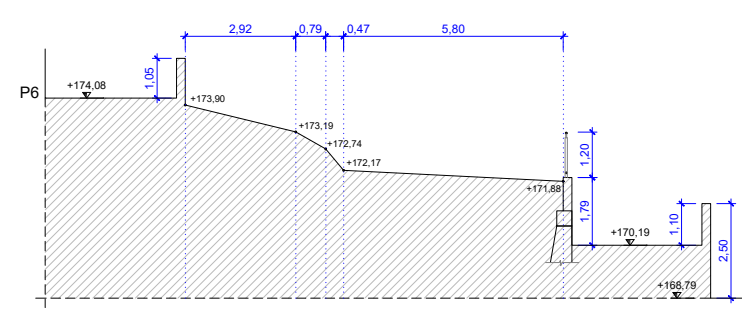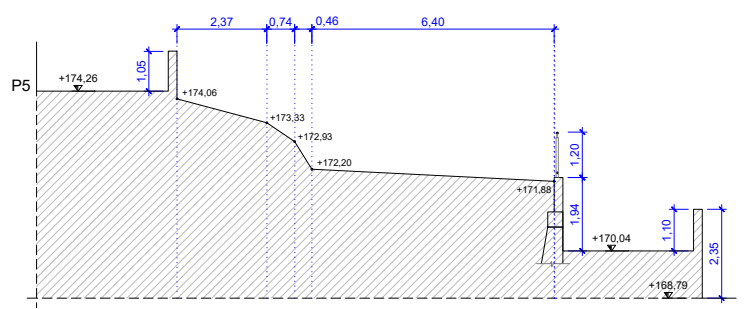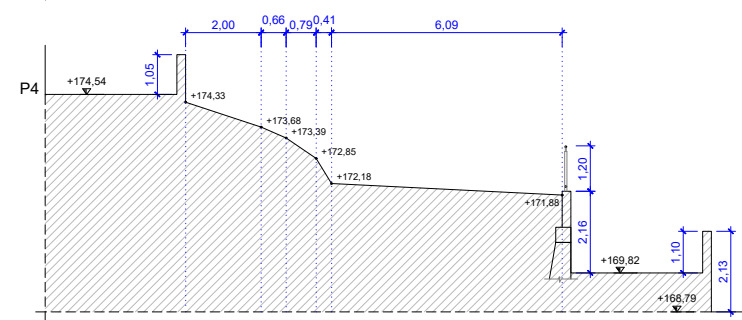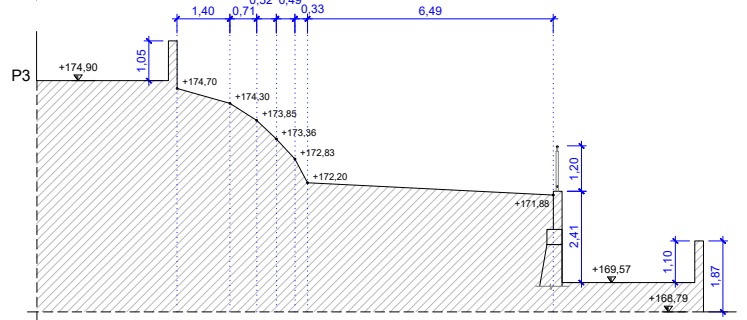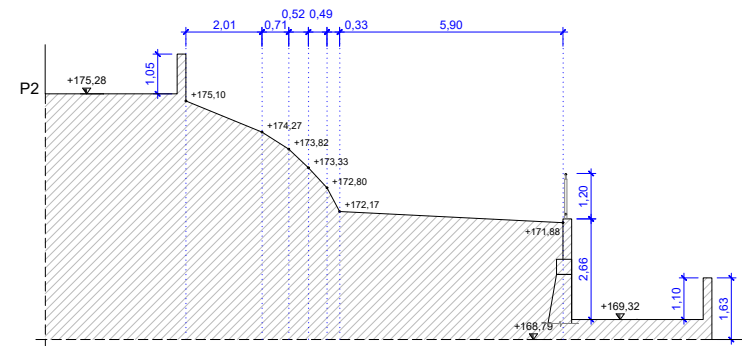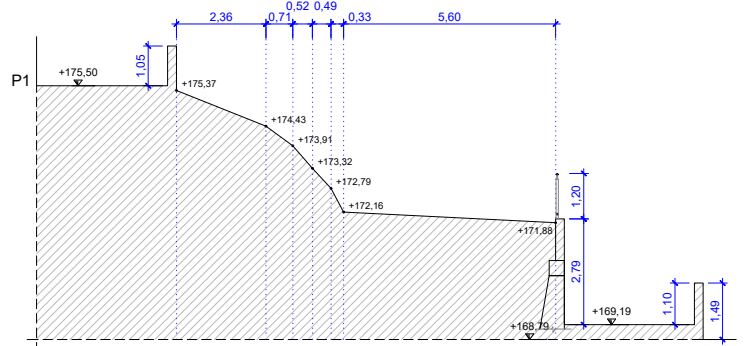


PERFILES TRANSVERSALES

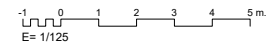

PLANO N°: REFERENCIA: 456-PE-24  
**07**  
 ESCALAS: 1/1.000

PROYECTO: REFORMA, ACONDICIONAMIENTO Y MEJORA (R.A.M. 2.024) - C.E.I.P. TOSCAL LONGUEIRA  
 PLANO DE: PERFILES TRANSVERSALES PROPUESTA

UNIDAD DE PROYECTOS Y OBRAS

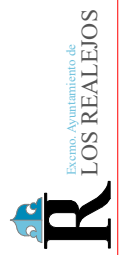


Para descargar una copia de este documento consulte la siguiente página web

Código Seguro de Validación **cd560f08ac864400af2bae2994242ad6001**


Url de validación <https://sede.losreales.es/absis/idi/arx/idiarxabsaweb/castellano/asp/verificadorfirma.asp>

Metadatos Origen: Organ administración Estado de elaboración: Original



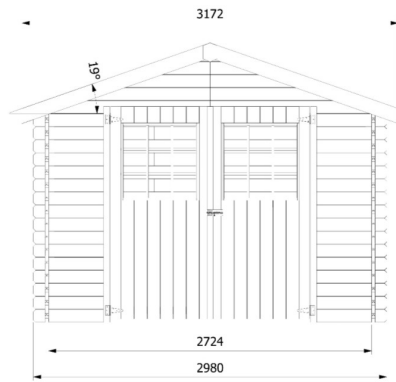

ALZADO FRONTAL


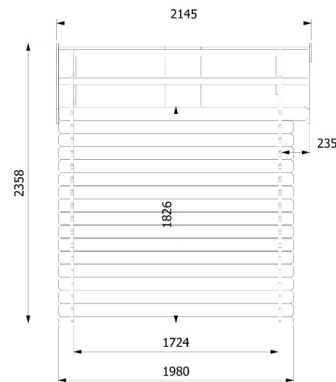


ALZADO LATERAL




IMÁGEN

DETALLE DE CASETA DE MADERA

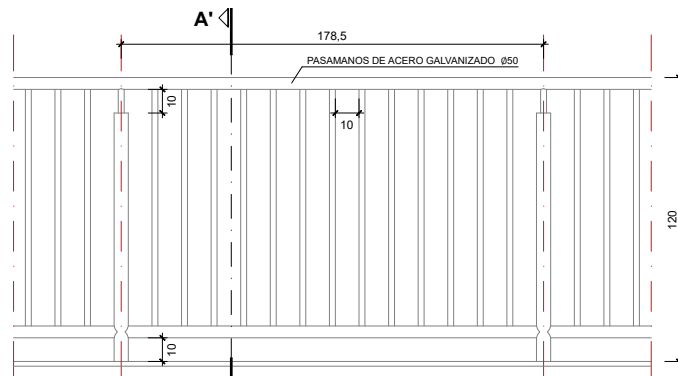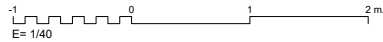


ALZADO

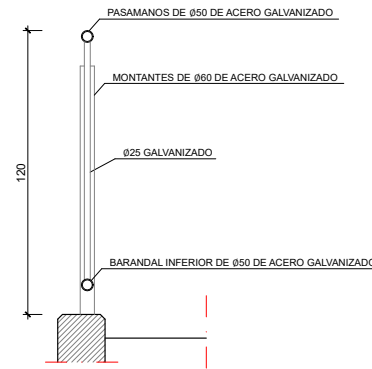


SECCIÓN A-A

DETALLE DE BARANDILLA

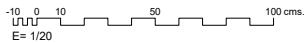

REFERENCIA: 456-PE-24  
 ESCALAS: 1/40  
 1/20  
 PLANO N.º: 08  
 PROYECTO: REFORMA, ACONDICIONAMIENTO Y MEJORA (R.A.M. 2.024) - C.E.I.P. TOSCAL LONGUEIRA  
 PLANO DE: DETALLES CONSTRUCTIVOS PROPUESTA

UNIDAD DE PROYECTOS Y OBRAS

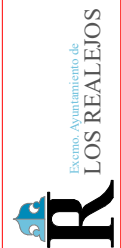

Para descargar una copia de este documento consulte la siguiente página web

Código Seguro de Validación **cd560f08ac864400af2bae2994242ad6001**

Url de validación <https://sede.losreales.es/absis/idi/arx/idiarxabsaweb/castellano/asp/verificadorfirma.asp>

Metadatos Origen: Origin administración Estado de elaboración: Original

