



LIMITE DE AREA

LIMITE DE AREA

P O N M L K J I H G F


8

7

6

5

4

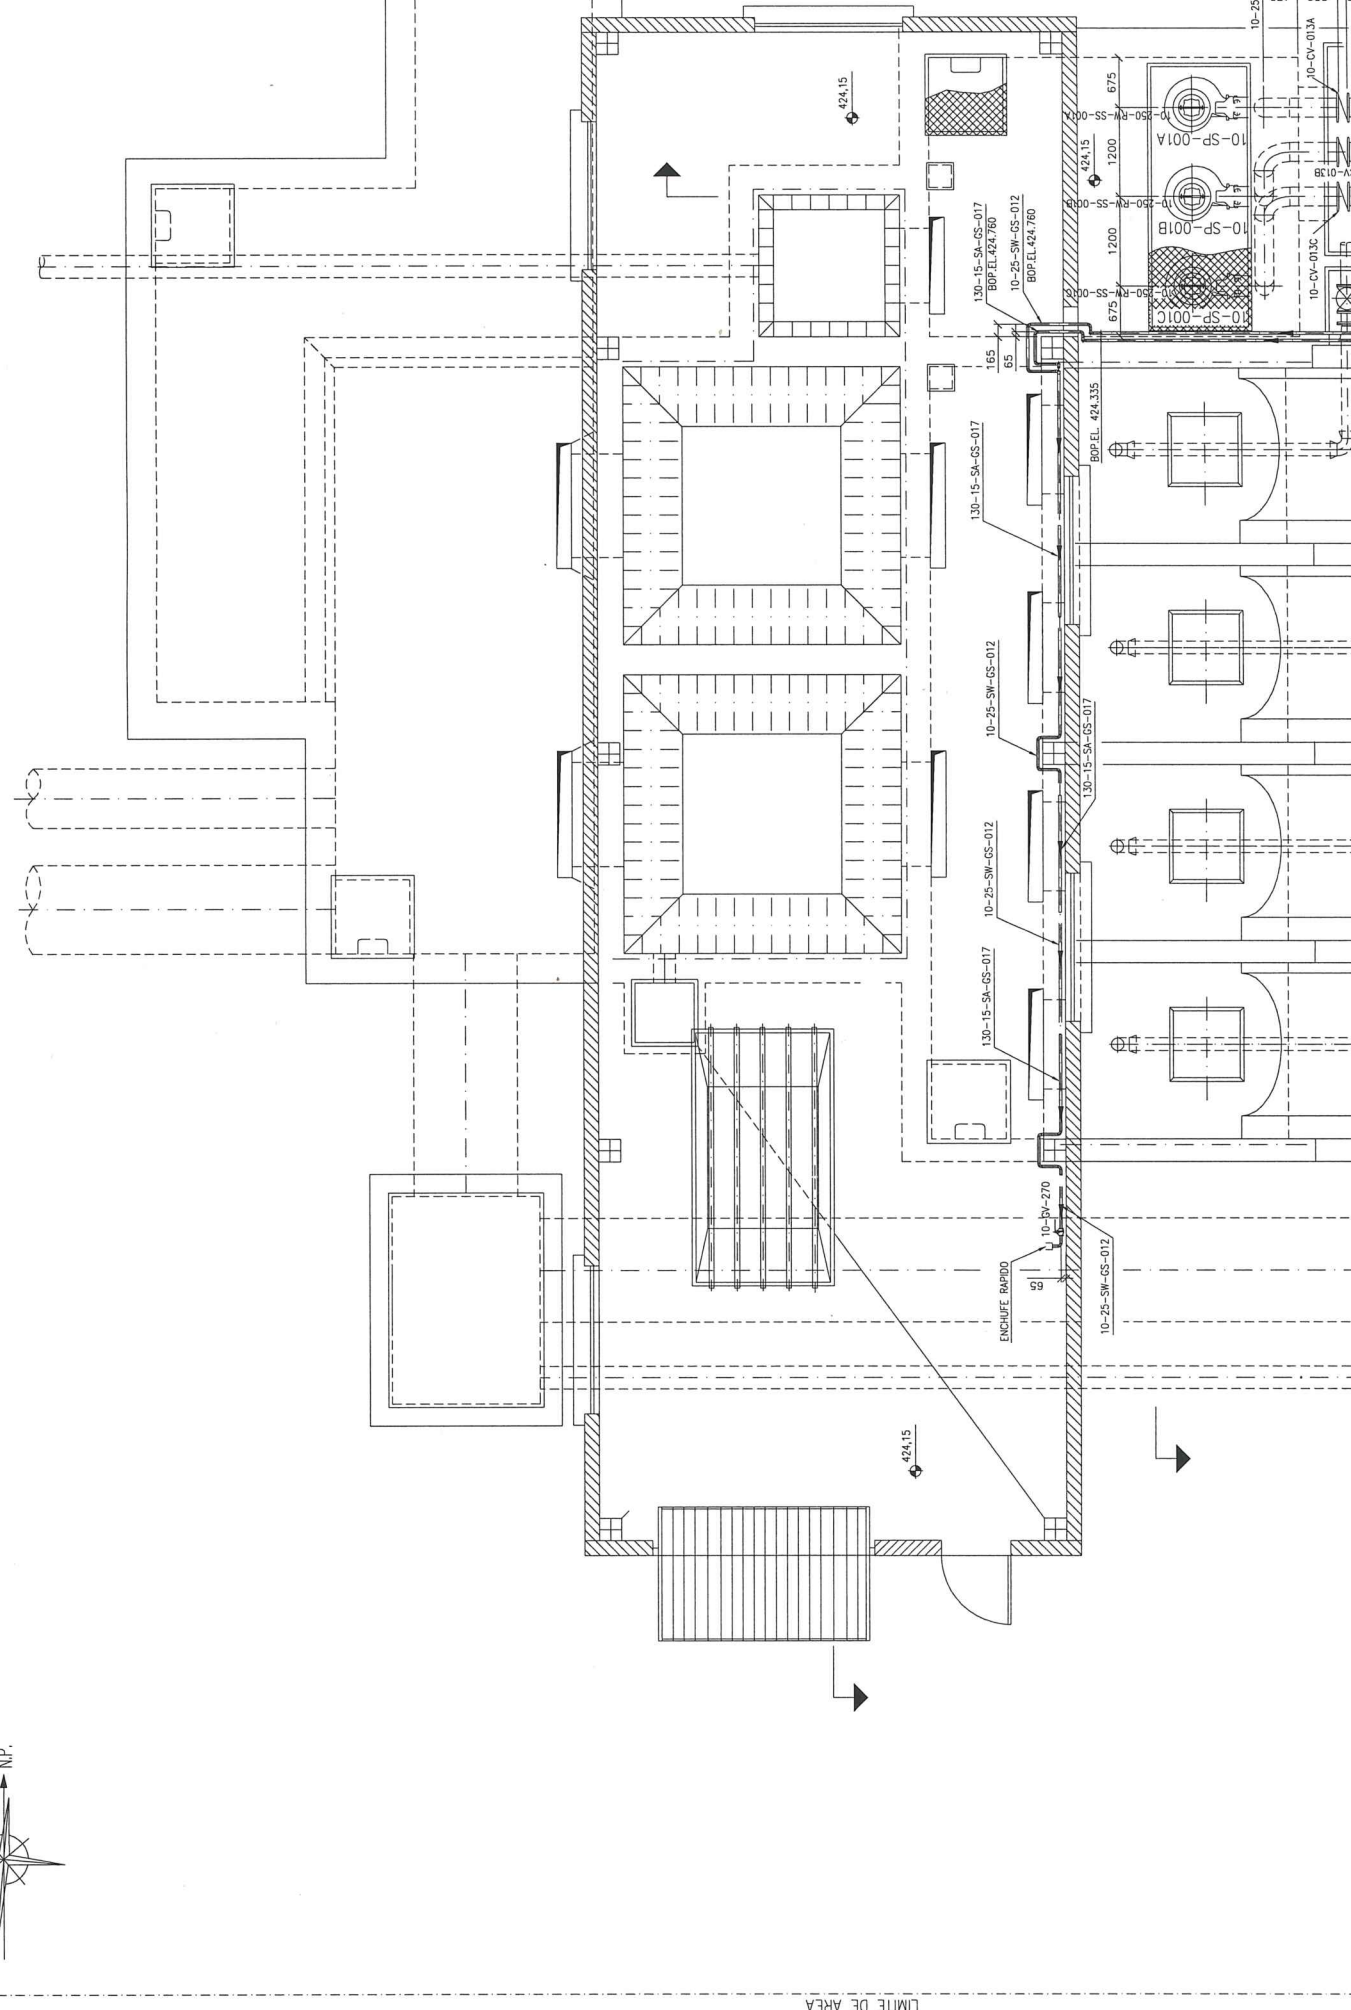

10-25-SW-CS-012

10-SP-001A
10-SP-001B
10-SP-001C

130-15-SA-CS-017
BOP. EL. 424.760
10-25-SW-CS-012
BOP. EL. 424.760

130-15-SA-CS-017

10-25-SW-CS-012

10-25-SW-CS-012

130-15-SA-CS-017


10-25-SW-CS-012

BOP. EL. 424.335

130-15-SA-CS-017

10-BA-270

424.15

424.15











10-25-SW-CS-012

10-CV-013A

10-CV-013C

10-CV-013B

























































































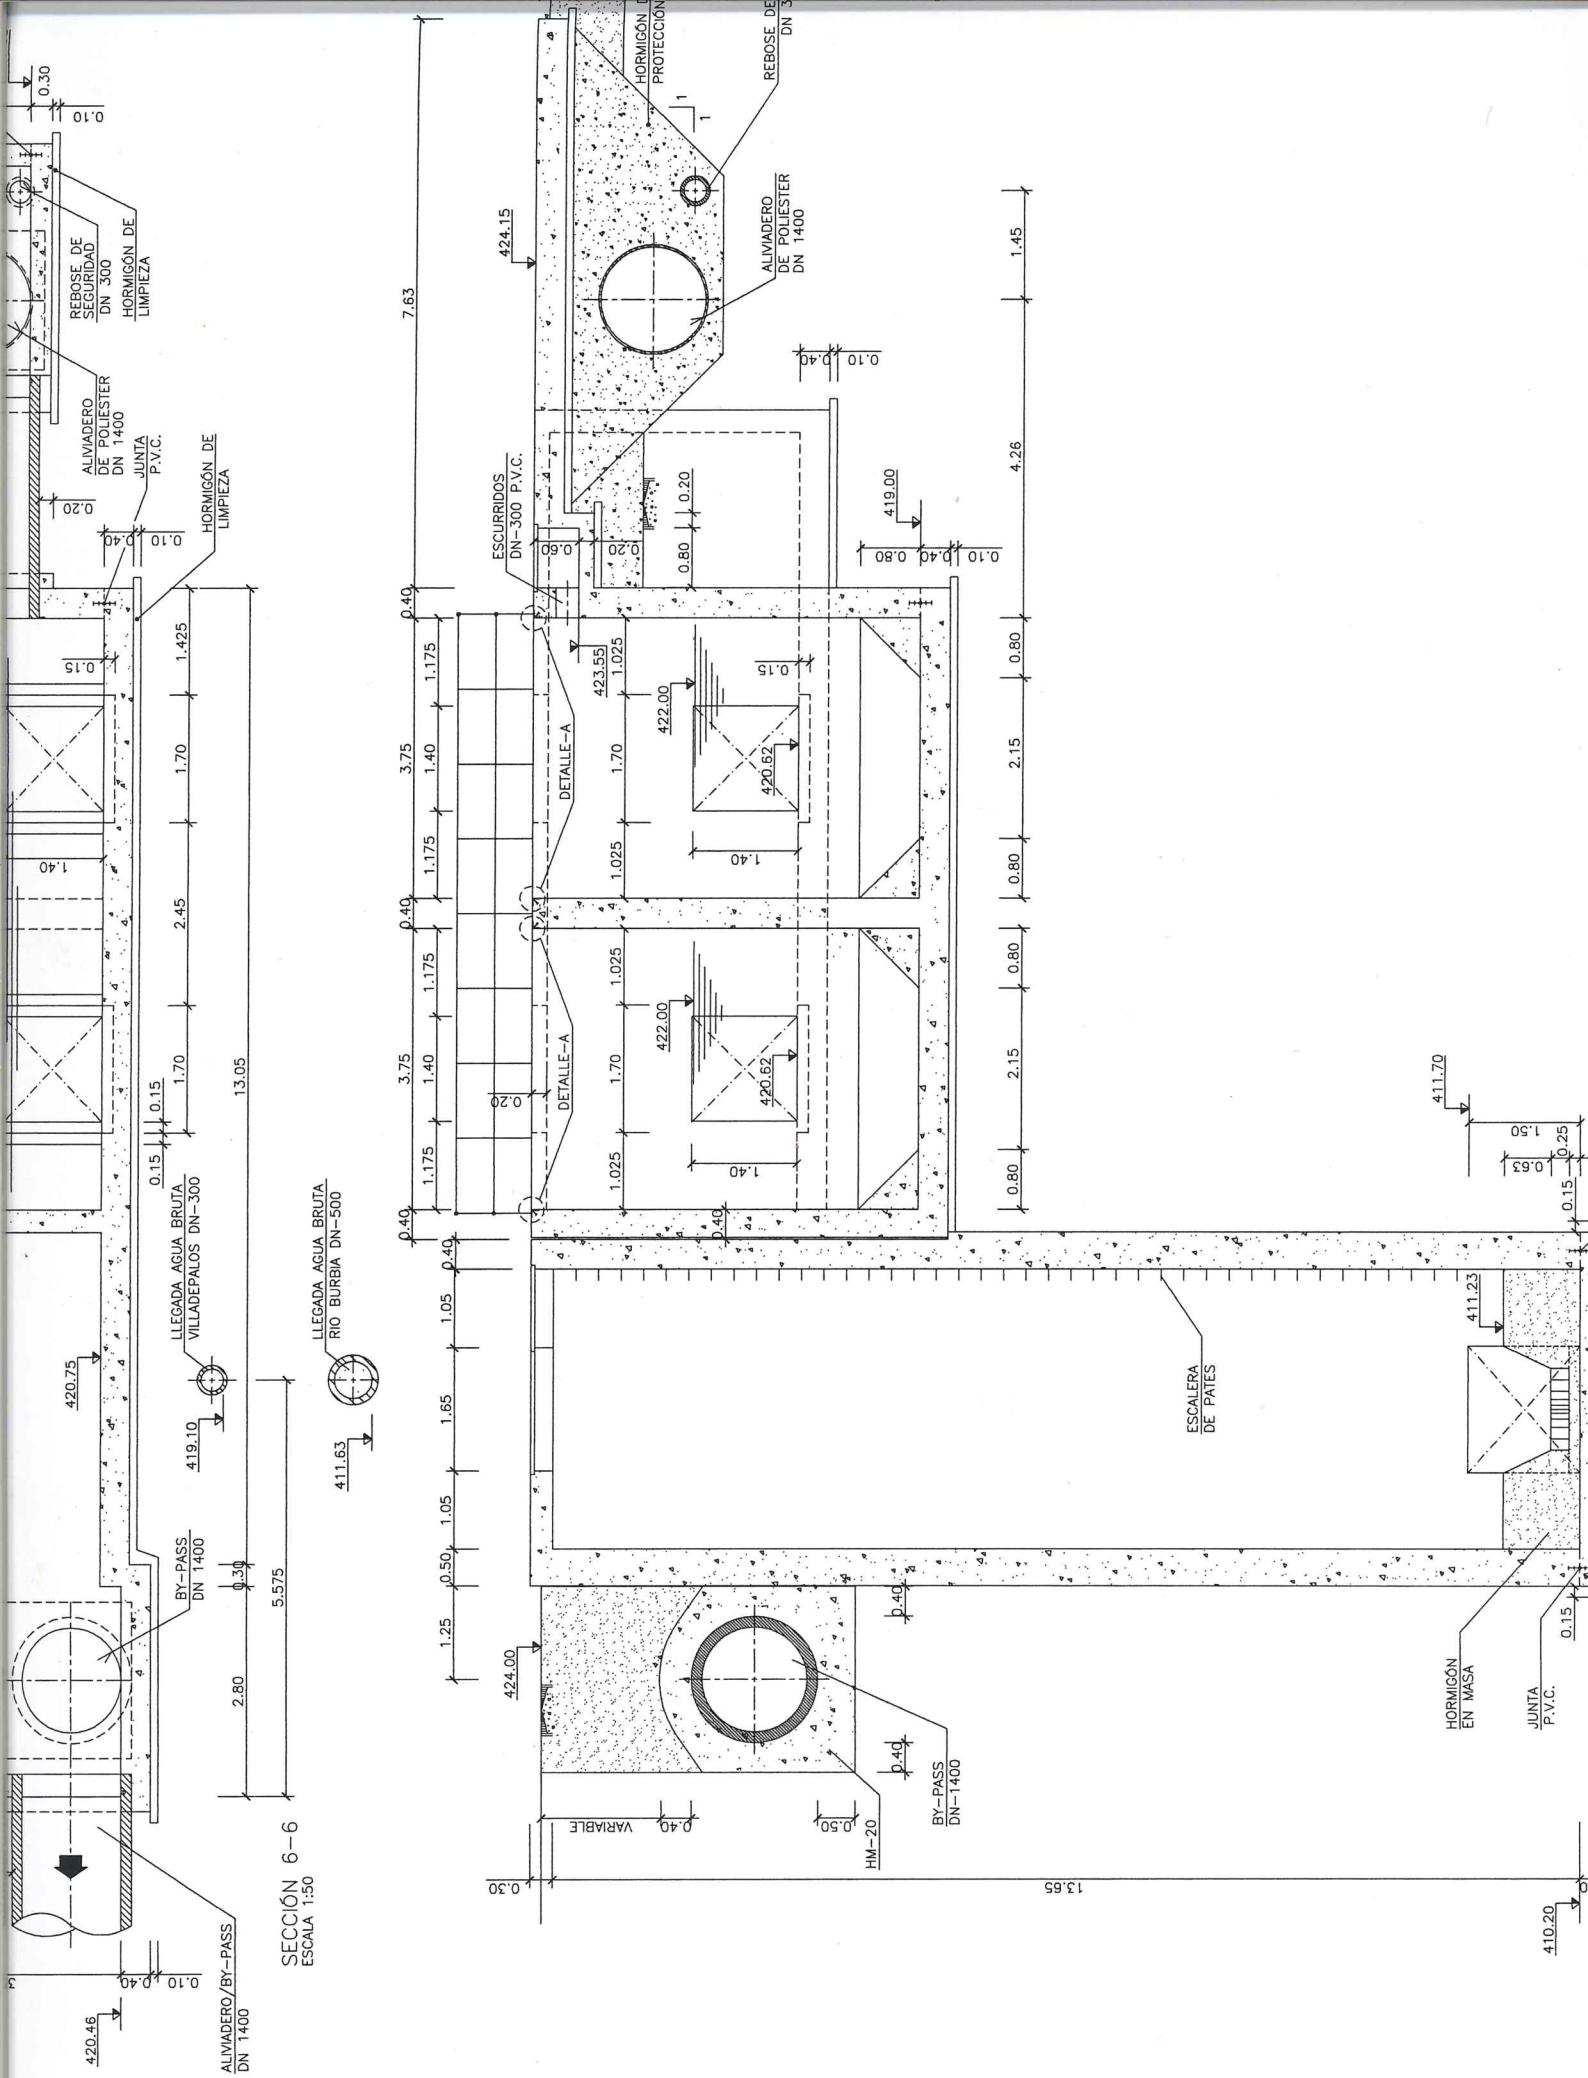

SECCIÓN 6-6
ESCALA 1:50

ALVIADERO/BY-PASS
DN 1400

BY-PASS
DN 1400

LLEGADA AGUA BRUTA
VILLADEPALOS DN-300

LLEGADA AGUA BRUTA
RIO BURBIA DN-500

ESCALERA
DE PATES

HORMIGÓN
EN MASA

JUNTA
P.V.C.

ALVIADERO
DE POLIESTER
DN 1400

REBOSE DE
DN 300

ESCURRIDOS
DN-300 P.V.C.

DETALLE-A

DETALLE-A

HORMIGÓN
PROTECCIÓN

ALVIADERO
DE POLIESTER
DN 1400

REBOSE DE
DN 300

HORMIGÓN DE
LIMPIEZA











