


NOTA
SE REPRESENTA CONJUNTAMENTE PLANTA BAJA Y DE COMEDOR RELACIONANDO LOS ACCESOS CON EL ENTORNO

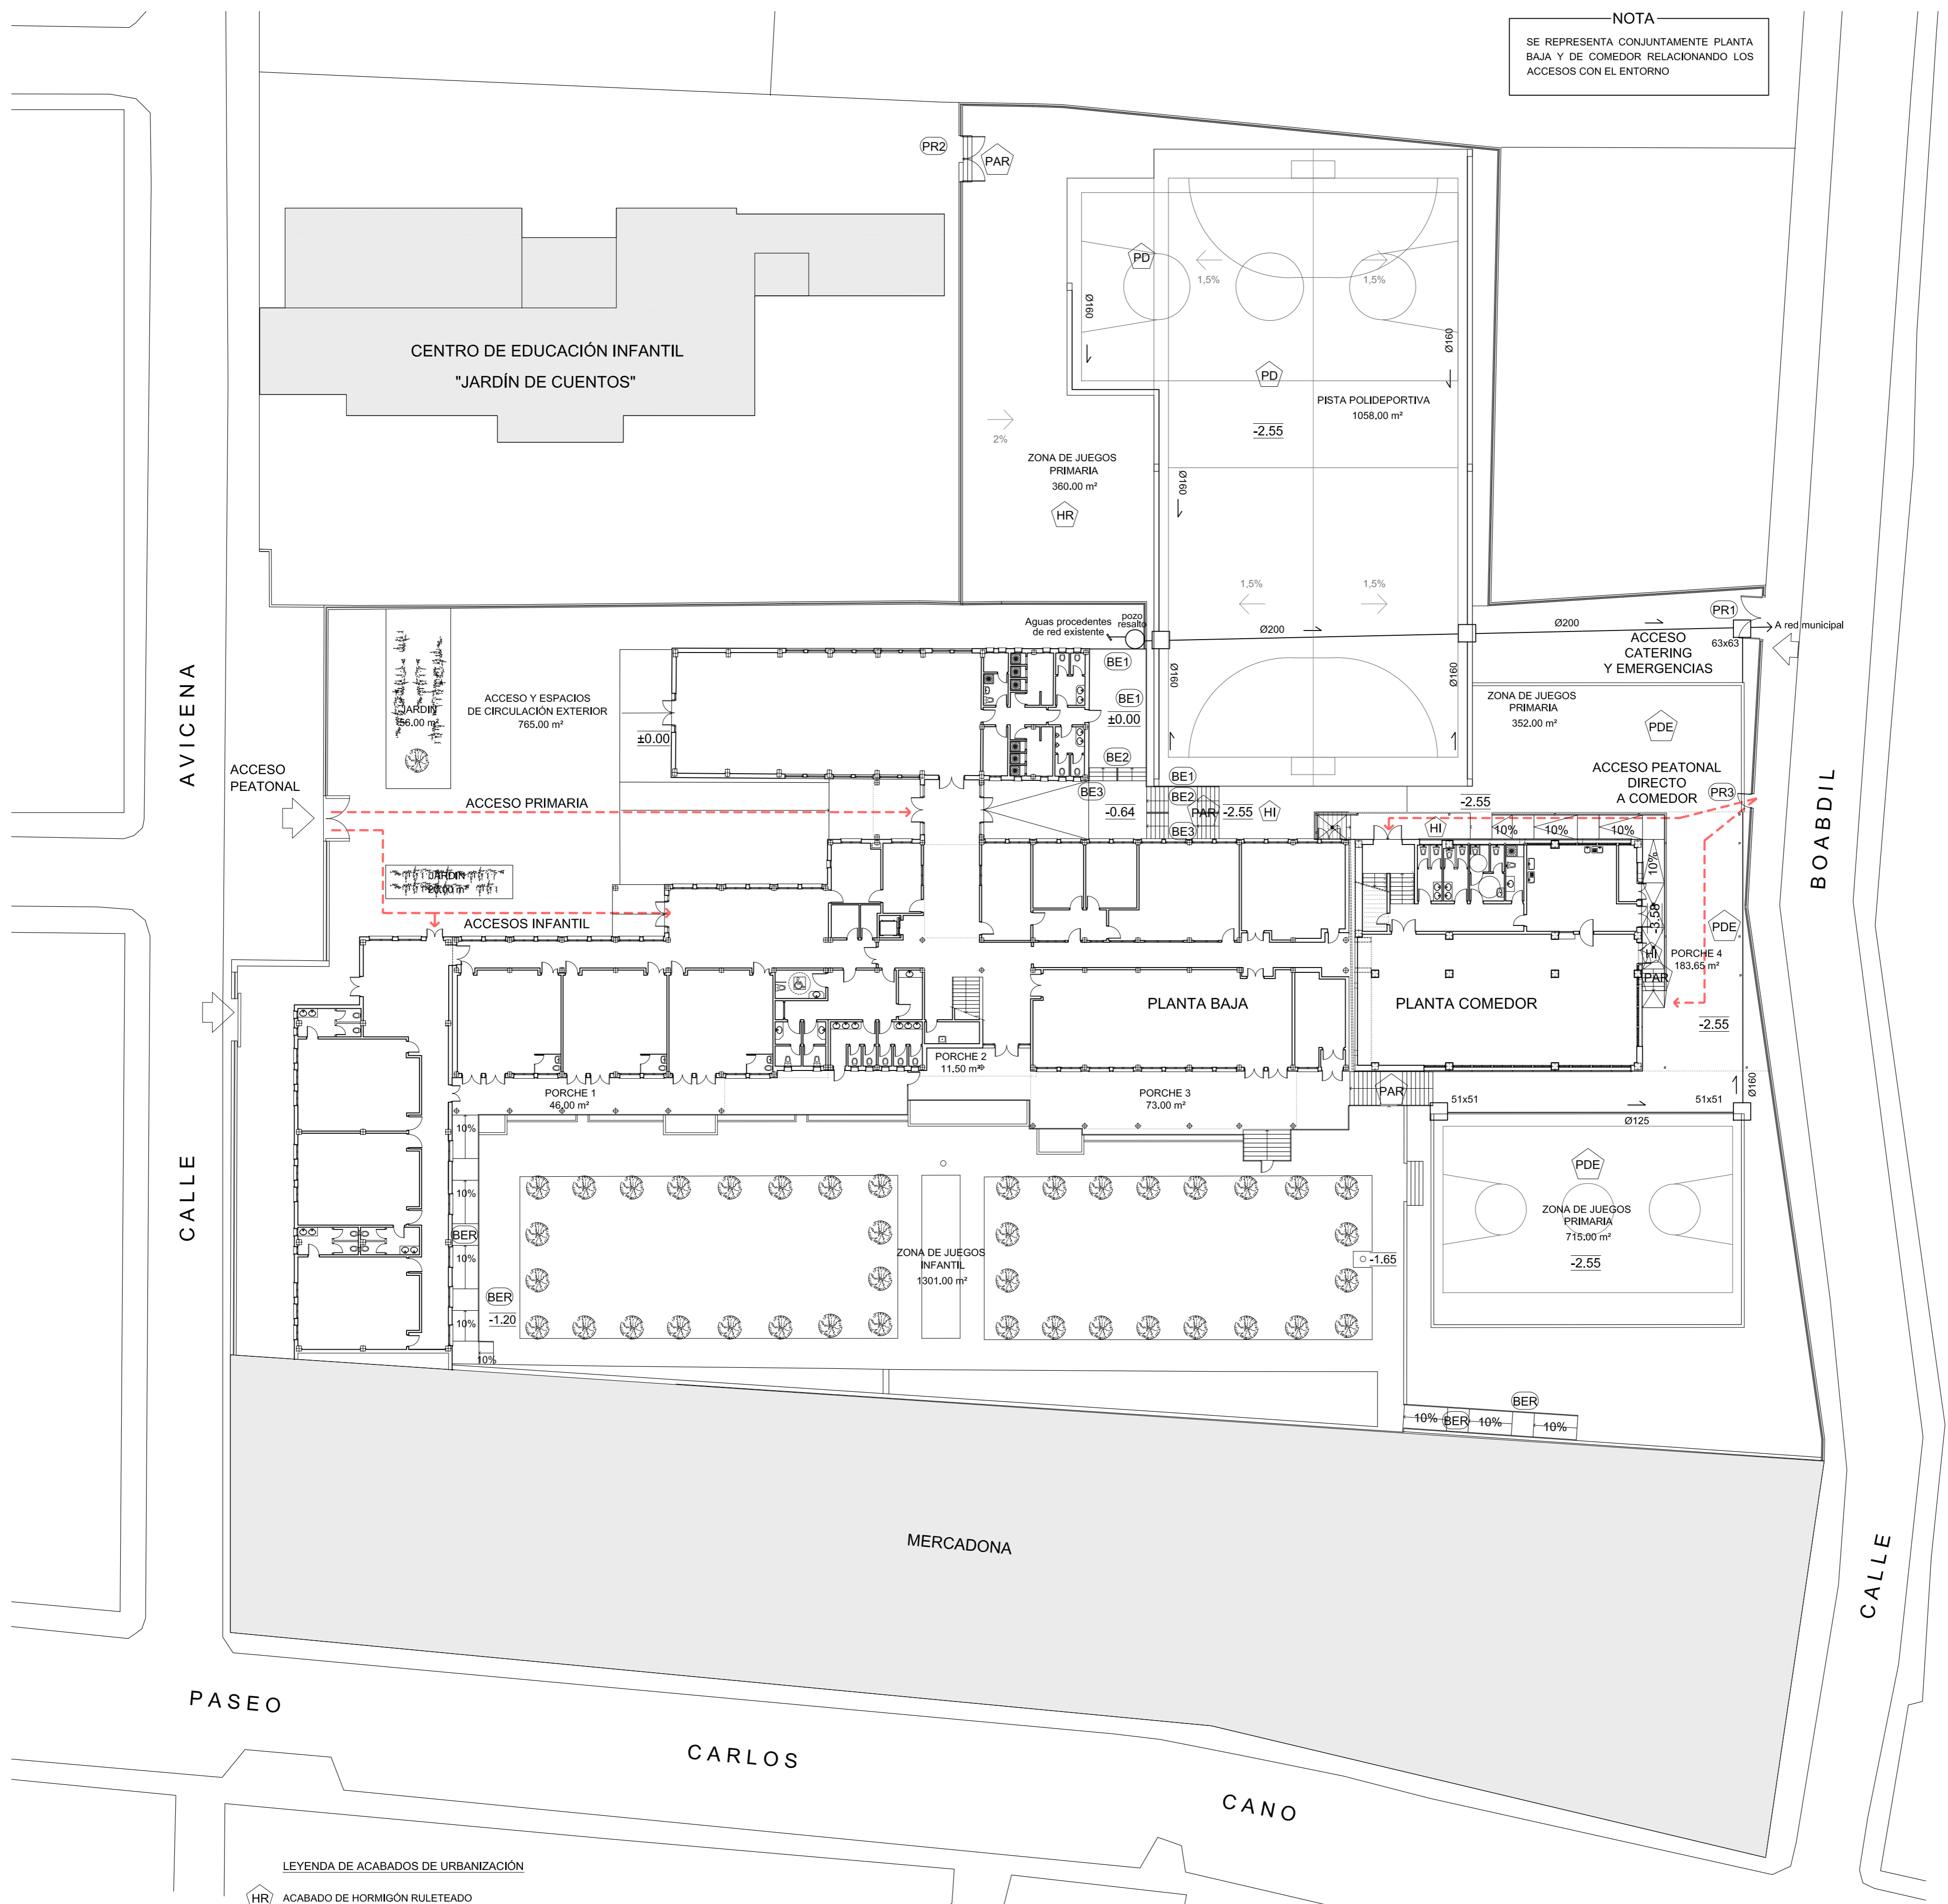

LEYENDA DE ACABADOS DE URBANIZACIÓN

- ACABADO DE HORMIGÓN RULETEADO
- PISTA DEPORTIVA: ESTABILIZACIÓN DE SUELO CON CEMENTO, CAPA DE ZAHORRA ARTIFICIAL COMPACTADA Y SOLERA DE 15CM DE HORMIGÓN ARMADO CON ACABADO FRATASADO Y PIGMENTADO
- SOLERA CON ACABADO DE HORMIGÓN IMPRESO
- PIEDRA ARTIFICIAL
- PISTA DEPORTIVA EXISTENTE (SOLERA DE HORMIGÓN ARMADO CON ACABADO FRATASADO Y PIGMENTADO)

OTRAS REFERENCIAS

- REFERENCIAS DE CARPINTERÍA
 - REFERENCIAS DE CARPINTERÍA (PLANO Nº12)
- NOTA: CONSULTAR MEMORIA DE CARPINTERÍA (PLANO Nº12)

PROYECTO BÁSICO Y DE EJECUCIÓN DE AMPLIACIÓN Y REFORMA DEL CEIP PILAR IZQUIERDO DE HÍJAR EN GRANADA

FRANCISCO MAESO LÓPEZ C/ Doctor Martín Lagos nº 4 - 6º A, Granada. Tlf/Fax. 958 261 845 maeso@coagranada.org



ESTADO REFORMADO:
PLANTA GENERAL, ENTORNO Y
ACABADOS DE URBANIZACIÓN

5

Escala 1:250

ENTE PÚBLICO DE INFRAESTRUCTURAS Y SERVICIOS EDUCATIVOS
CONSEJERÍA DE EDUCACIÓN - JUNTA DE ANDALUCÍA

ARQUITECTO NOV 10