


LEYENDA	
0.00% →	PENDIENTE DE LA CALLE
◆	COORDENADAS X, Y, Z

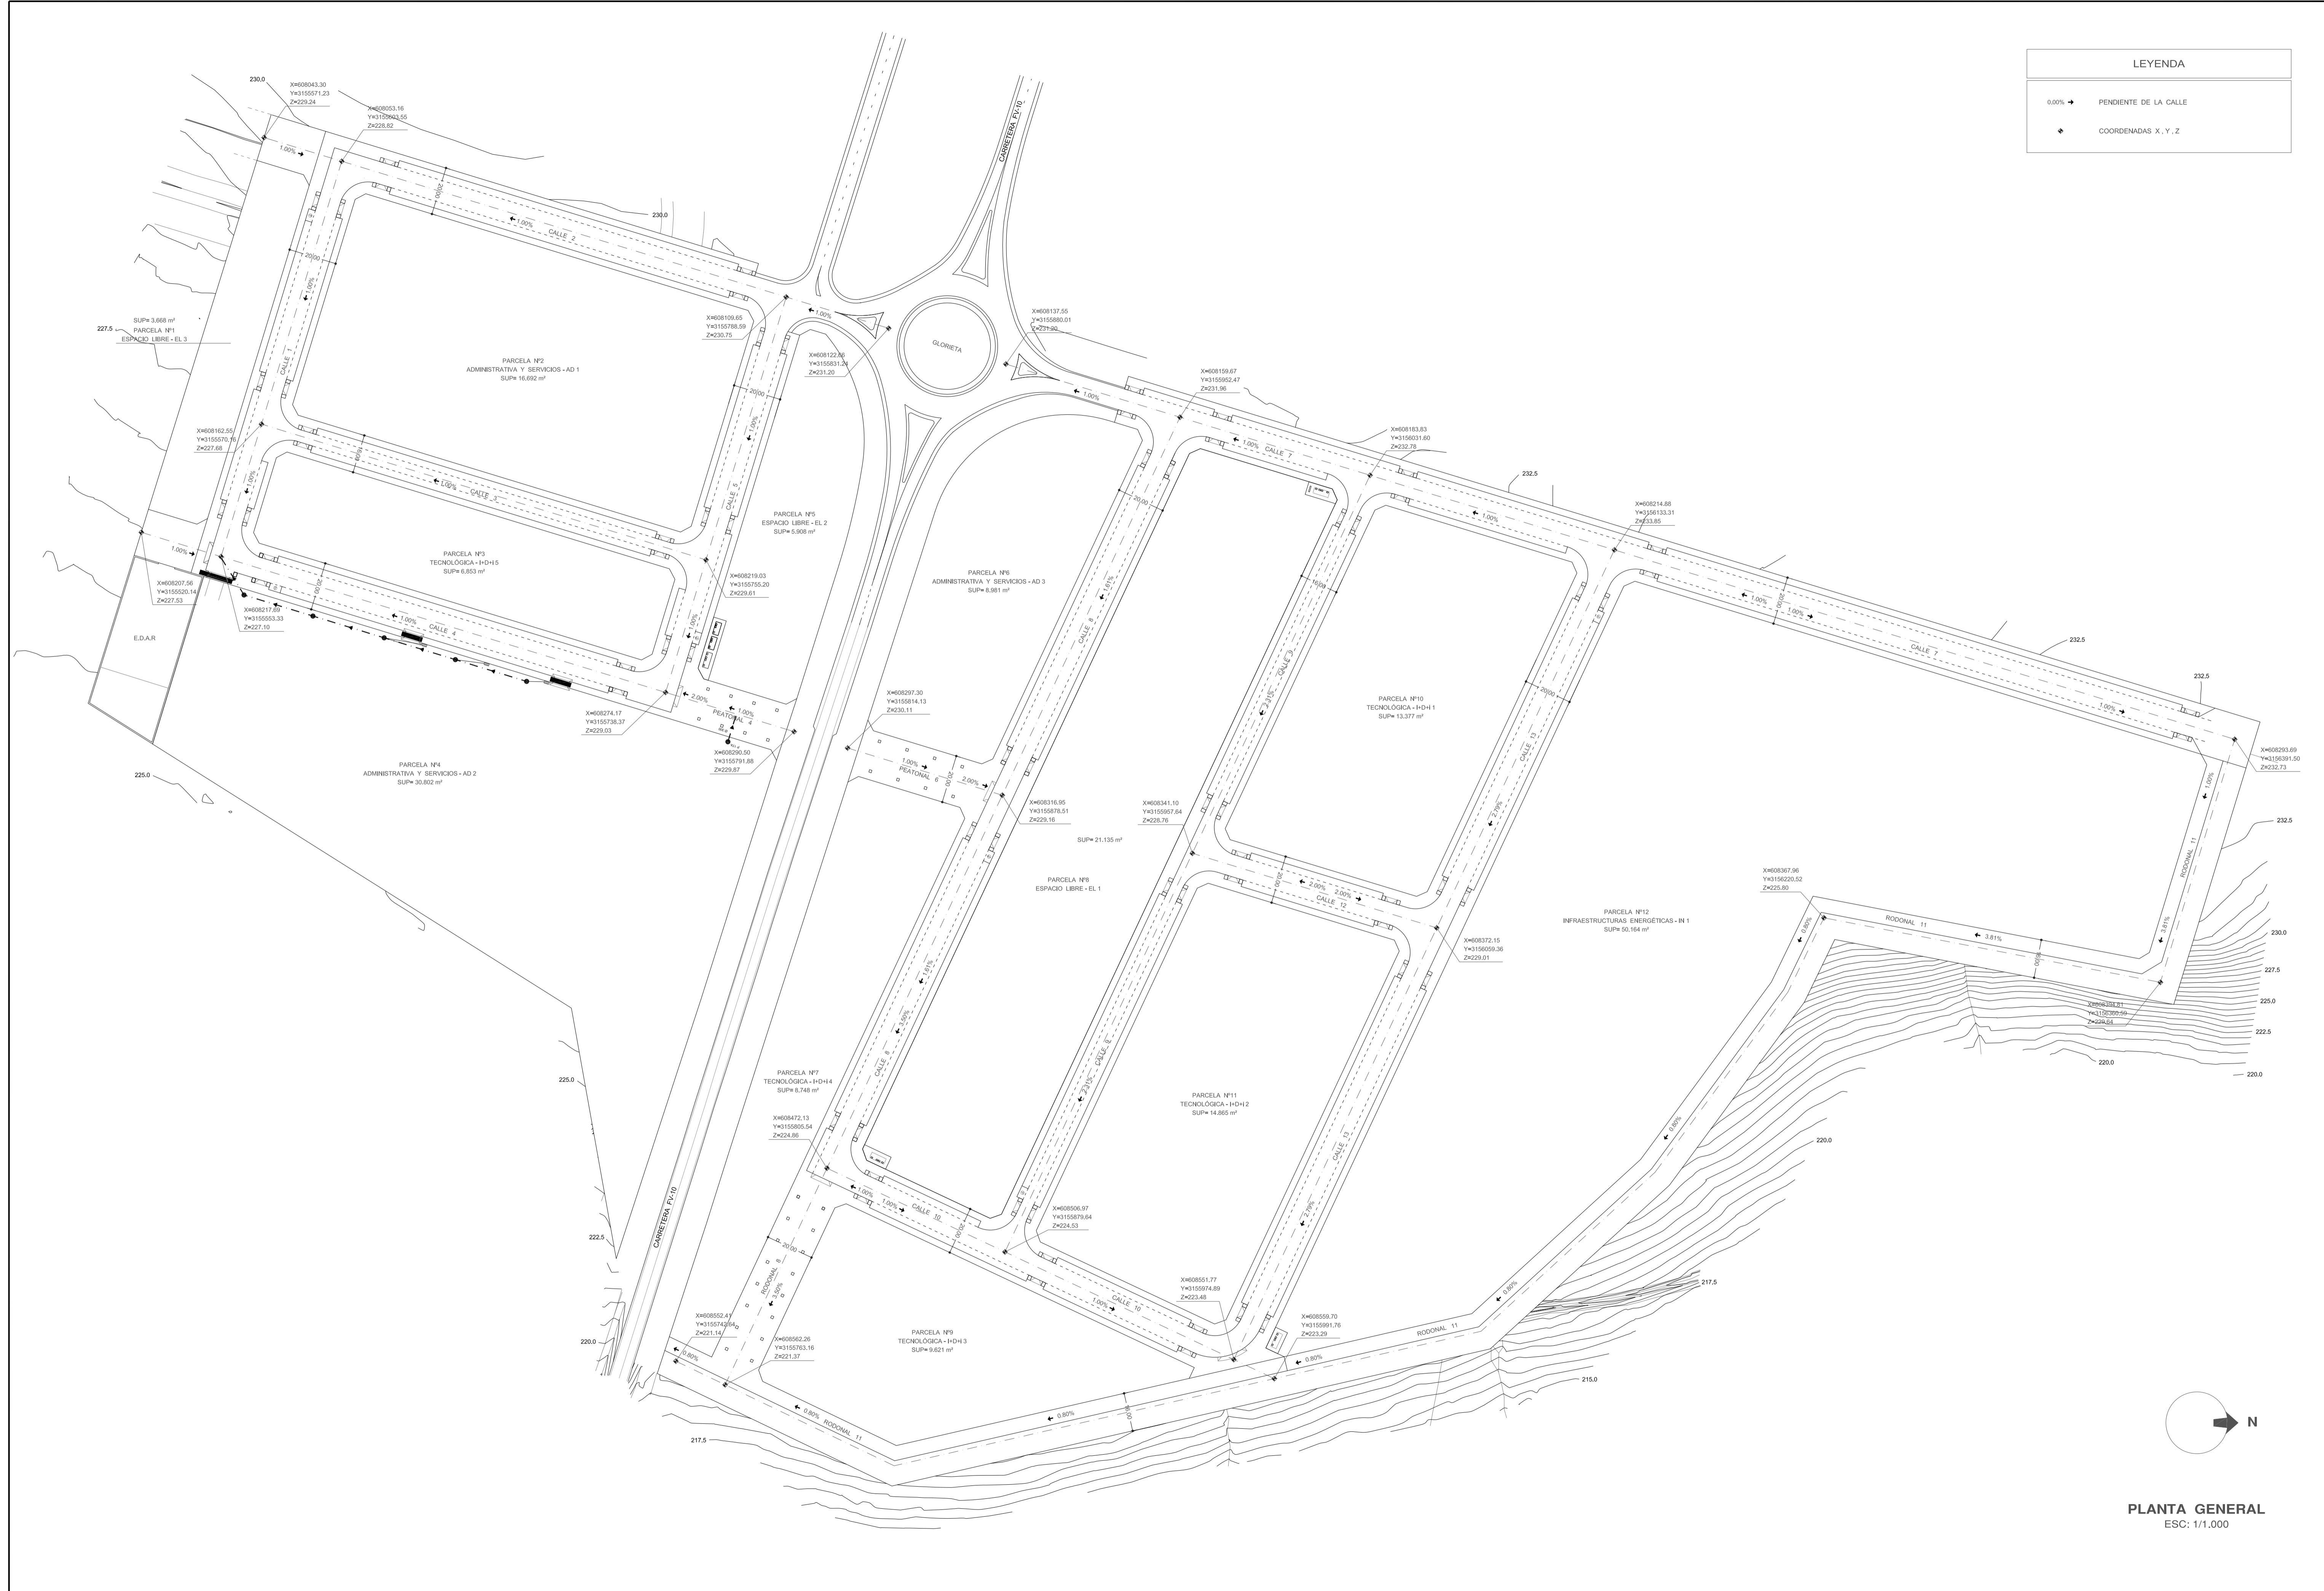

PLANTA GENERAL
ESC: 1/1.000