


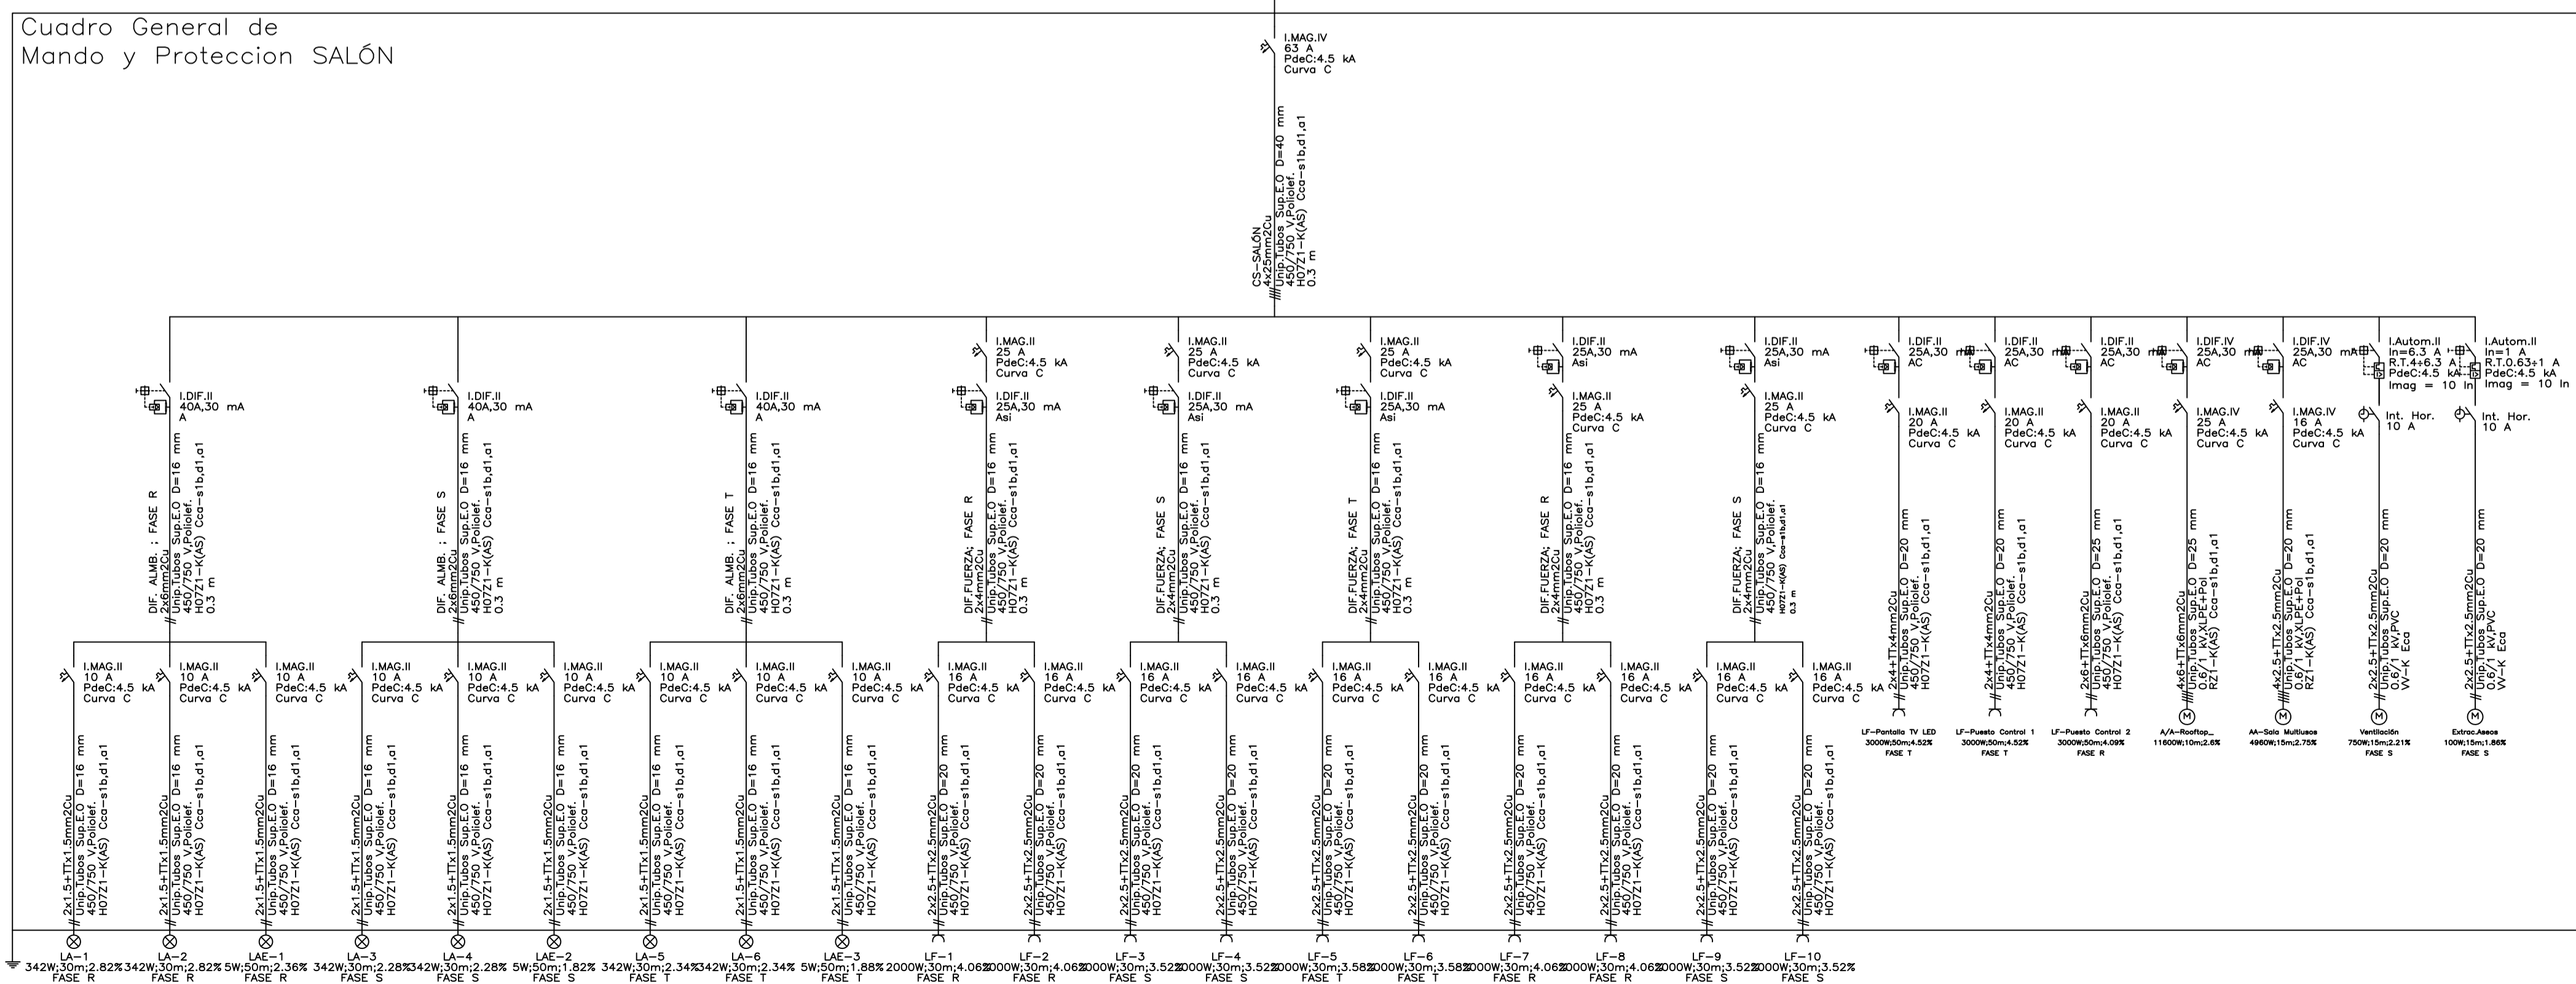

Cuadro General de Mando y Protección SALÓN



LEYENDA ELÉCTRICA DE FUERZA		LEYENDA ELÉCTRICA DE ILUMINACIÓN	
	CUADROS ELÉCTRICOS		DOWNLIGHT LED DE EMPOTRAR 21W
	TOMA DE CORRIENTE 16A (2P-T)		DOWNLIGHT LED DE EMPOTRAR 14W
	TOMA DE CORRIENTE 16A (2P-T) Con protección seguridad infantil		LUMINARIA LINEAL LED 1.685 MM 54W
	BASE 16A (2P-T) DE SUPERFICIE		LUMINARIA SUSPENDIDA 89W
	BASE 16A (2P-T) ESTANCA		REGLETA DE SUPERFICIE ESTANCA 47W
	BASE 25A (2P-T)		SENSOR DE LUMINOSIDAD 360°
	BASE TRIFÁSICA		CARRIL ELECTRIFICADO PARA ILUMINACIÓN
	ROSETA TOMA DE DATOS		ROSETA TOMA DE DATOS
	PUNTO WIFI		ROSETA TOMA CARGA DOBLE USB
	TOMA DE TV-FM		PUNTO FUERZA MOTOR
	PUNTO FUERZA MOTOR		CAJA FÓRMICA DE EMPOTRAR, FORMADA POR: <ul style="list-style-type: none"> 1 CAJA DE EMPOTRAR 6 BASES SCHUKO 8-T/16 COLOR CREMA CON LED 1 PLACA CON 2 BASE RJ45 PARA DATOS 2 Tomas carga USB
		LEYENDA	
	INTERRUPTOR DE CORTE EN CARGA		INTERRUPTOR MAGNETOTÉRMICO
	INTERRUPTOR DIFERENCIAL		INTERRUPTOR DIFERENCIAL SUPER INMUNIZADO
	CONTACTOR		GUARDAMOTOR
	INTERRUPTOR HORARIO		

PROY. BÁSICO Y DE EJECUCIÓN
 P.B.E. DE MEJORA DE LA EFICIENCIA ENERGÉTICA, ACCESIB.
 Y ADAPTACIÓN AL CAMBIO DE USO DE PABELLÓN ARCHIVO
 Y BIBLIOTECA A SALÓN DE ACTOS

SITUACIÓN: ESTACIÓN SERVICIOS
 C. MAYOR, S/N. 30150 ALBERCA - LAS TORRES (MURCIA)

PROMOTOR: I.M.I.D.A.
 CONSEJERÍA DE AGUA, AGRICULTURA, GANADERÍA Y PESCA

PLANO: INSTALACIÓN DE ELECTRICIDAD

Francisco José Sánchez Medrano, Dr. Arquitecto
 R. Marina García Álvarez, Arquitecta

PLANO Nº: 102
 FORMATO: A1
 ESCALA: 1:50
 FECHA: MAR-24
 DIBUJADO POR: M.G.A.

