


SECCIÓN LUCERNARIO - SALÓN DE ACTOS

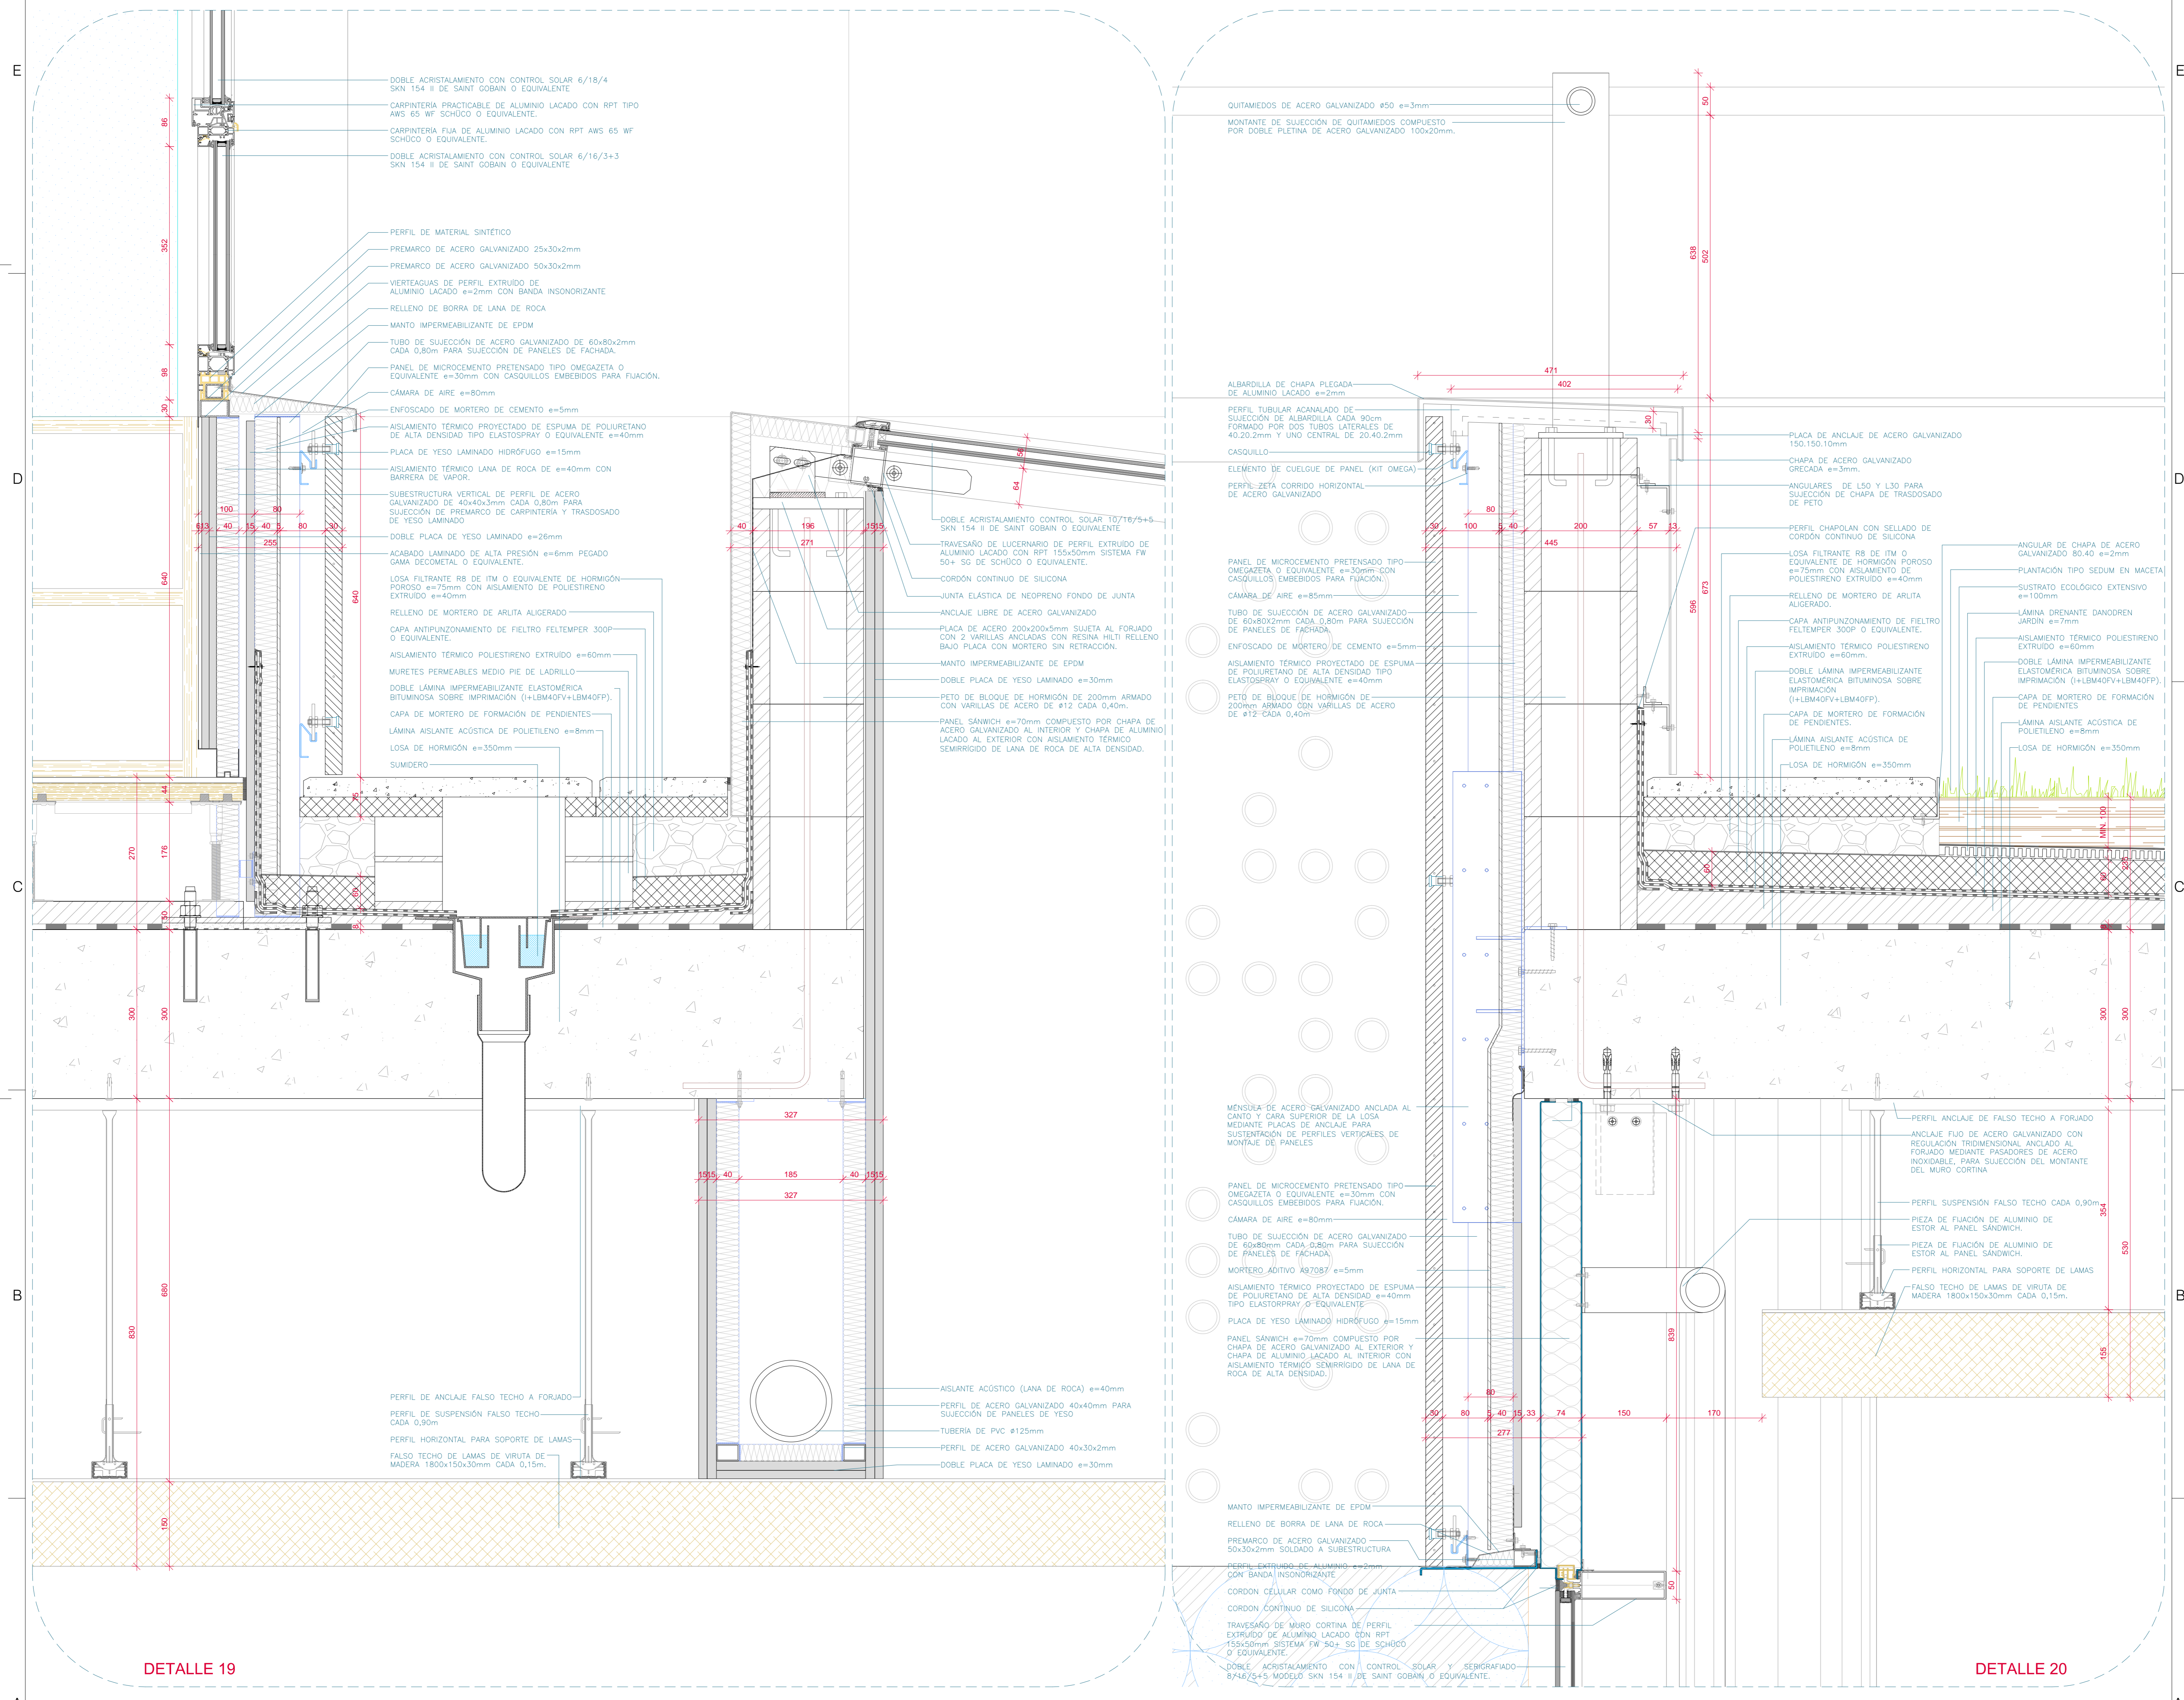

DETALLE 19

DETALLE 20

TÍTULO: FECHA: 2013-MM-DD MOTIVO: REVISIÓN
 Por: A.E.A.T.
 Juan Carlos Albert Alencá Dña. Marina González
 Arquitecto Arquitecta
 Agencia Tributaria
 SUBDIR. GRAL. DE BIENES INMUEBLES E INSTALACIONES
 Gabinete Técnico de los Servicios Centrales
 Proyecto nº: 001 GEM 300013
 EDIFICIO DE OFICINAS SITO EN
 C/ MOLINOHELISTA MIGUEL ÁNGEL CLARES S/N, MURCIA
 Proyecto de ejecución:
 NUEVA SEDE DE LA DELEGACIÓN ESPECIAL
 DE LA A.E.A.T. EN MURCIA
 Contrato:
 SECCIÓN CONSTRUCTIVA SALÓN DE ACTOS
 DETALLES 19 Y 20
 Dibujó: Comprobó:
 Proyecto nº: Fecha: Escala: Plano nº:
 2013/01 NOV-14 1/20 Y 1/15 A-5.4.1