


ZARAGOZA
CASTELLÓN
VALENCIA
NACIONAL N-234

TERUEL
NACIONAL N-234

Endesa
"SET PLATEA"

CARRETERA NACIONAL

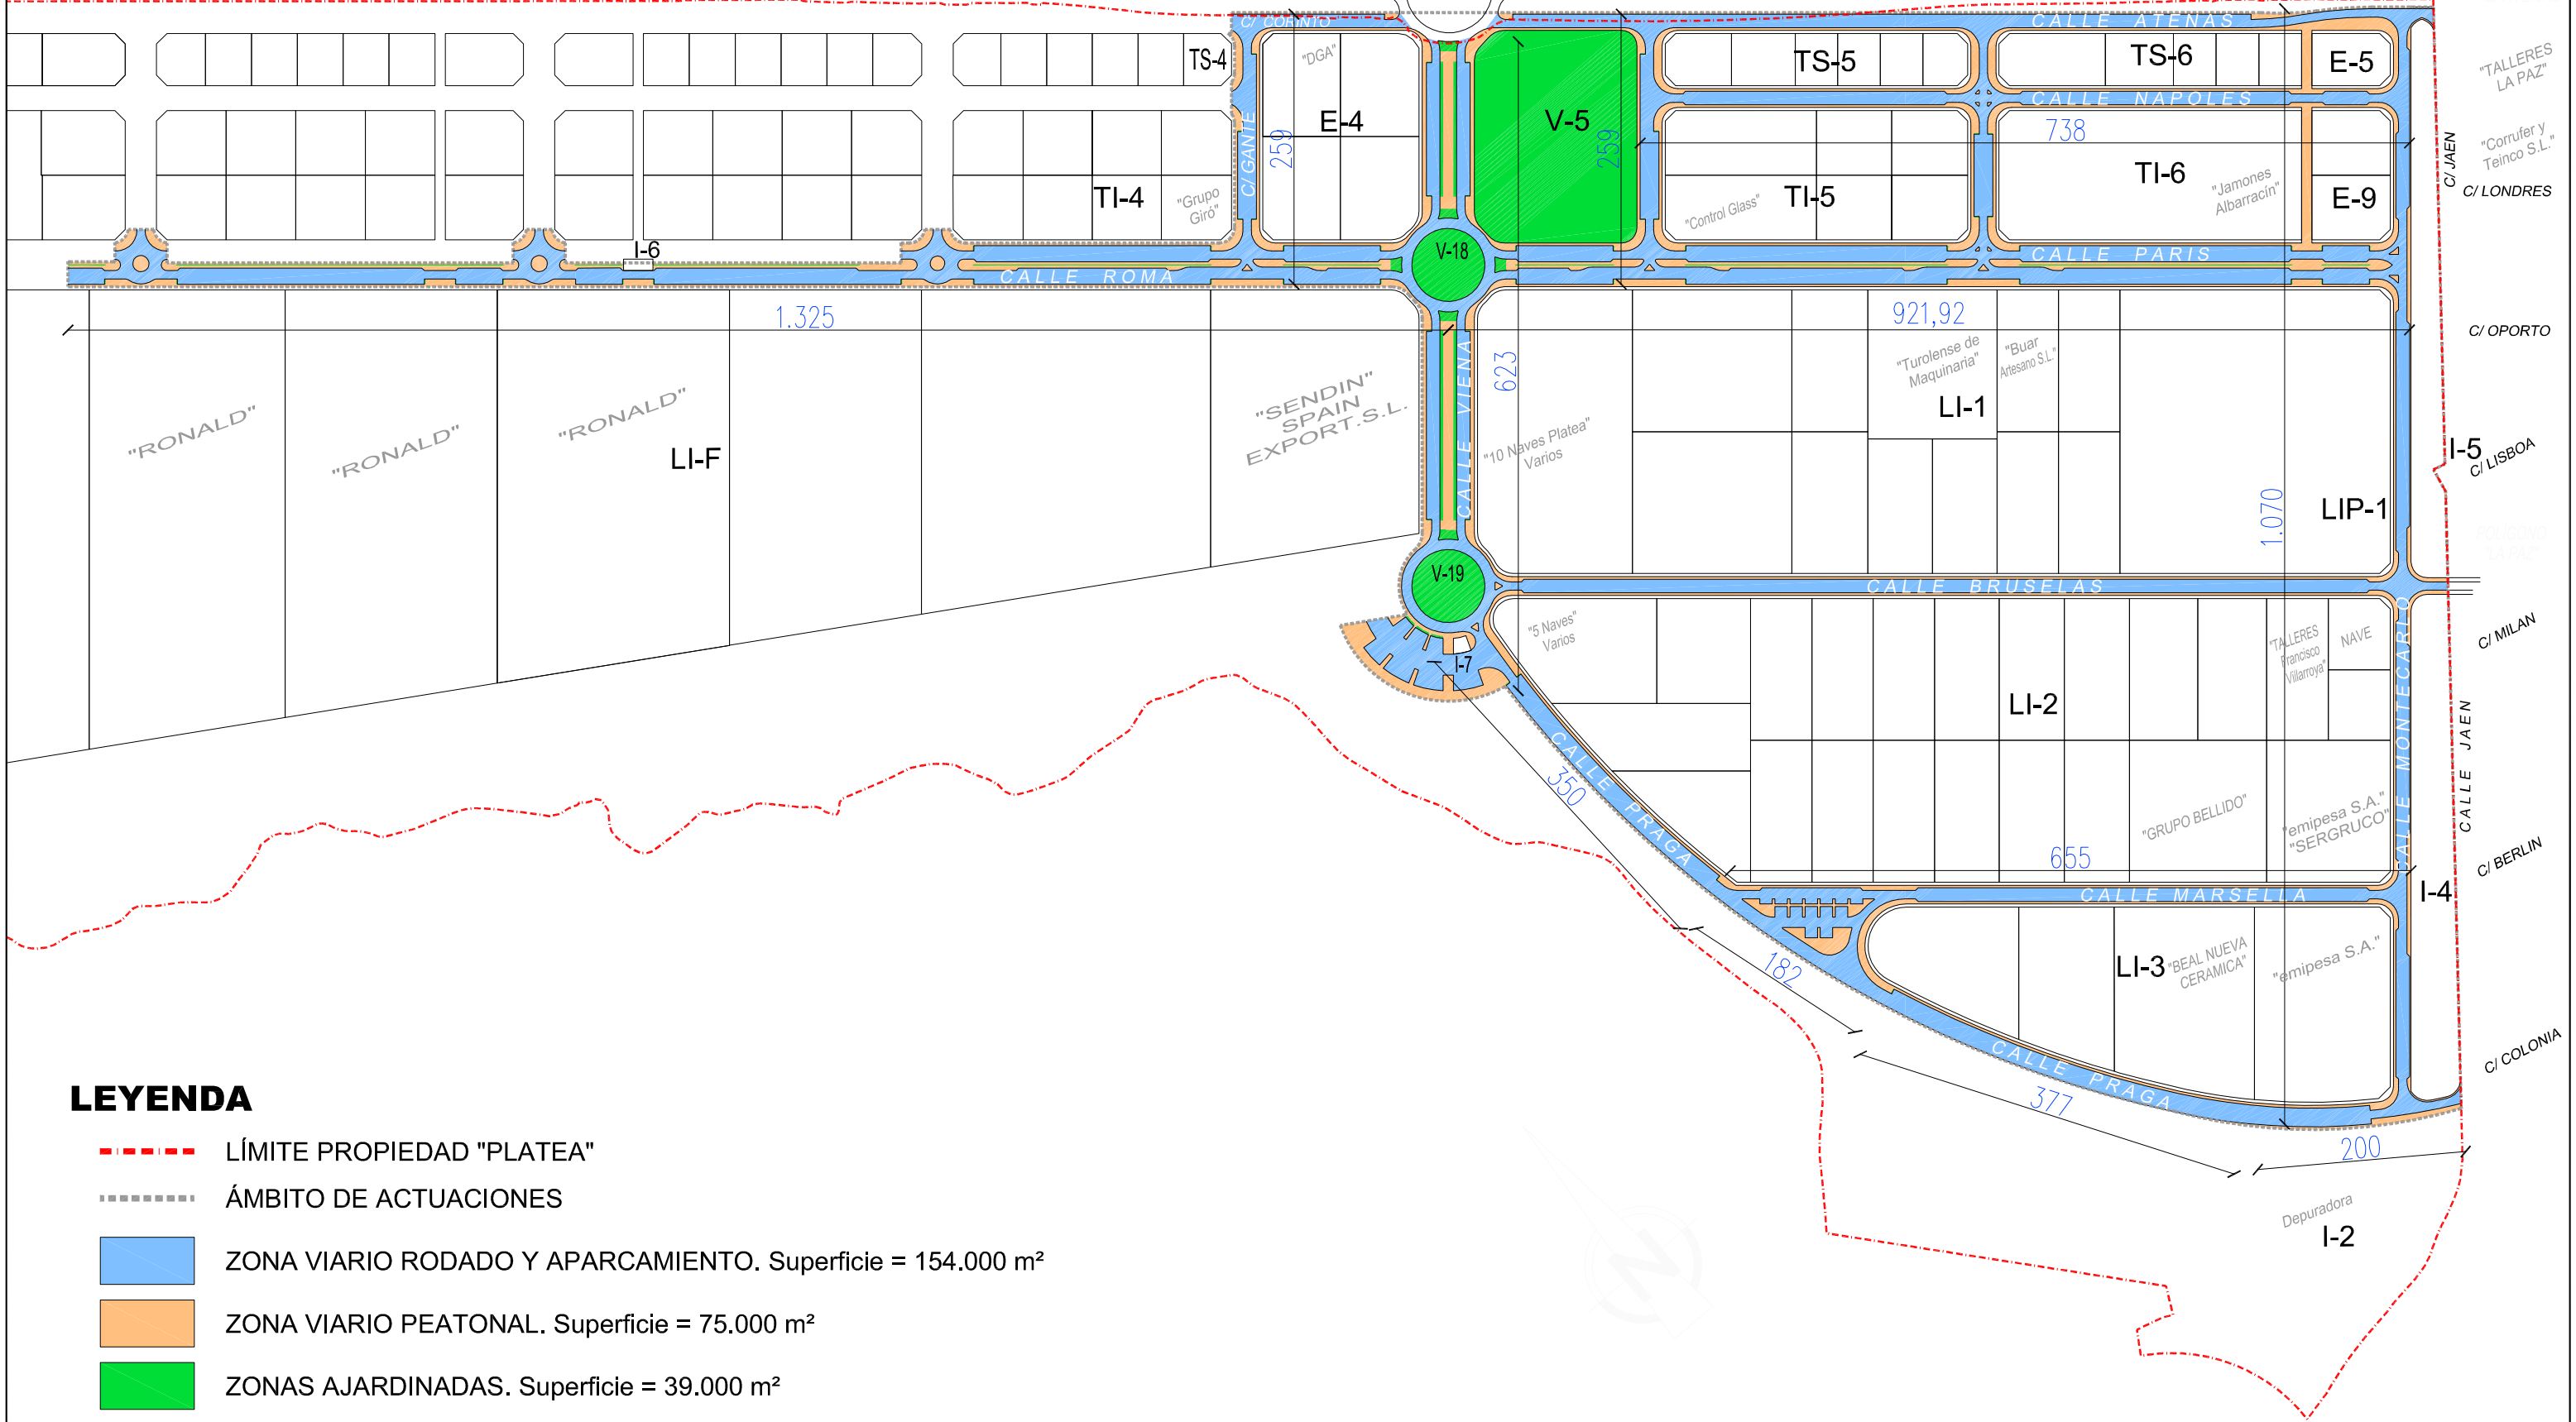

LEYENDA

- - - - - LÍMITE PROPIEDAD "PLATEA"
- - - - - ÁMBITO DE ACTUACIONES
- ZONA VIARIO RODADO Y APARCAMIENTO. Superficie = 154.000 m²
- ZONA VIARIO PEATONAL. Superficie = 75.000 m²
- ZONAS AJARDINADAS. Superficie = 39.000 m²

